




Huidige situatie huisaansluitingen

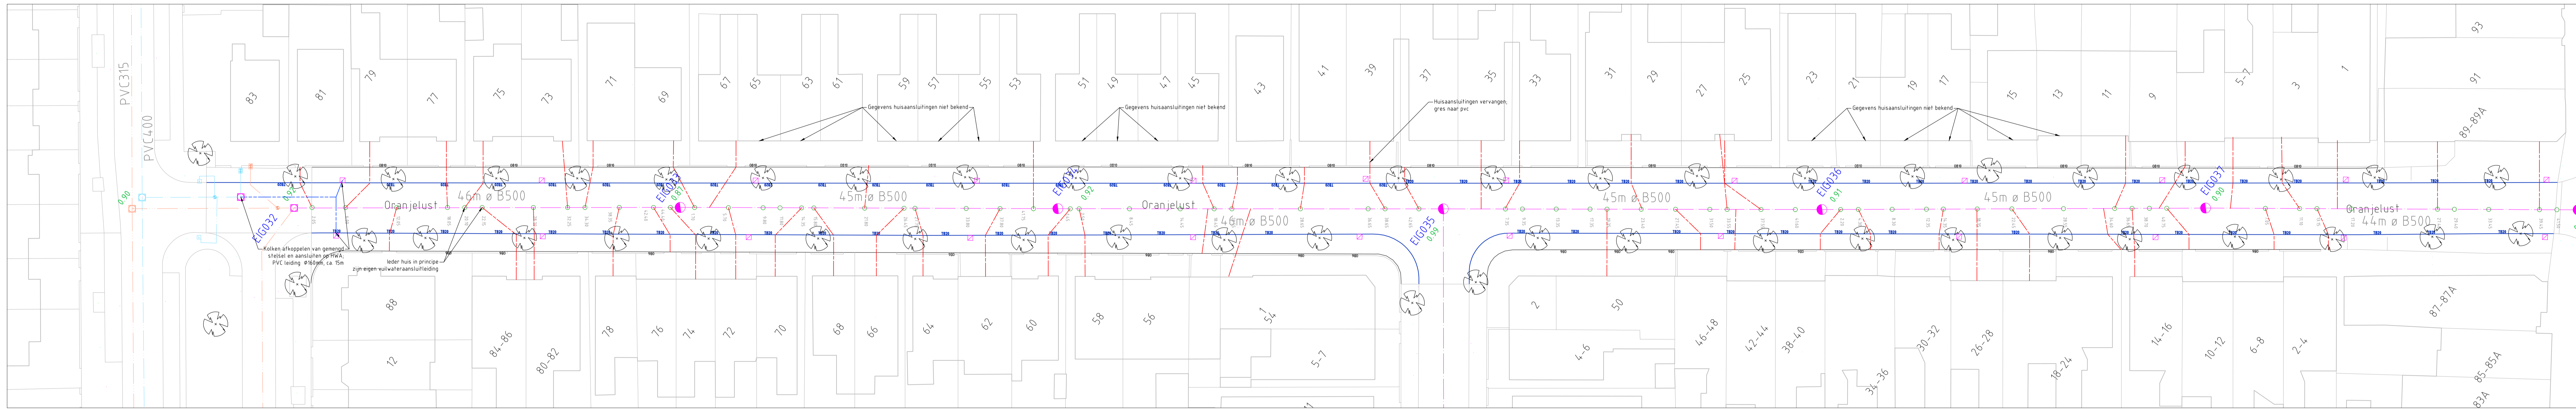

Nieuwe situatie - huisaansluitingen + kolkaansluiting

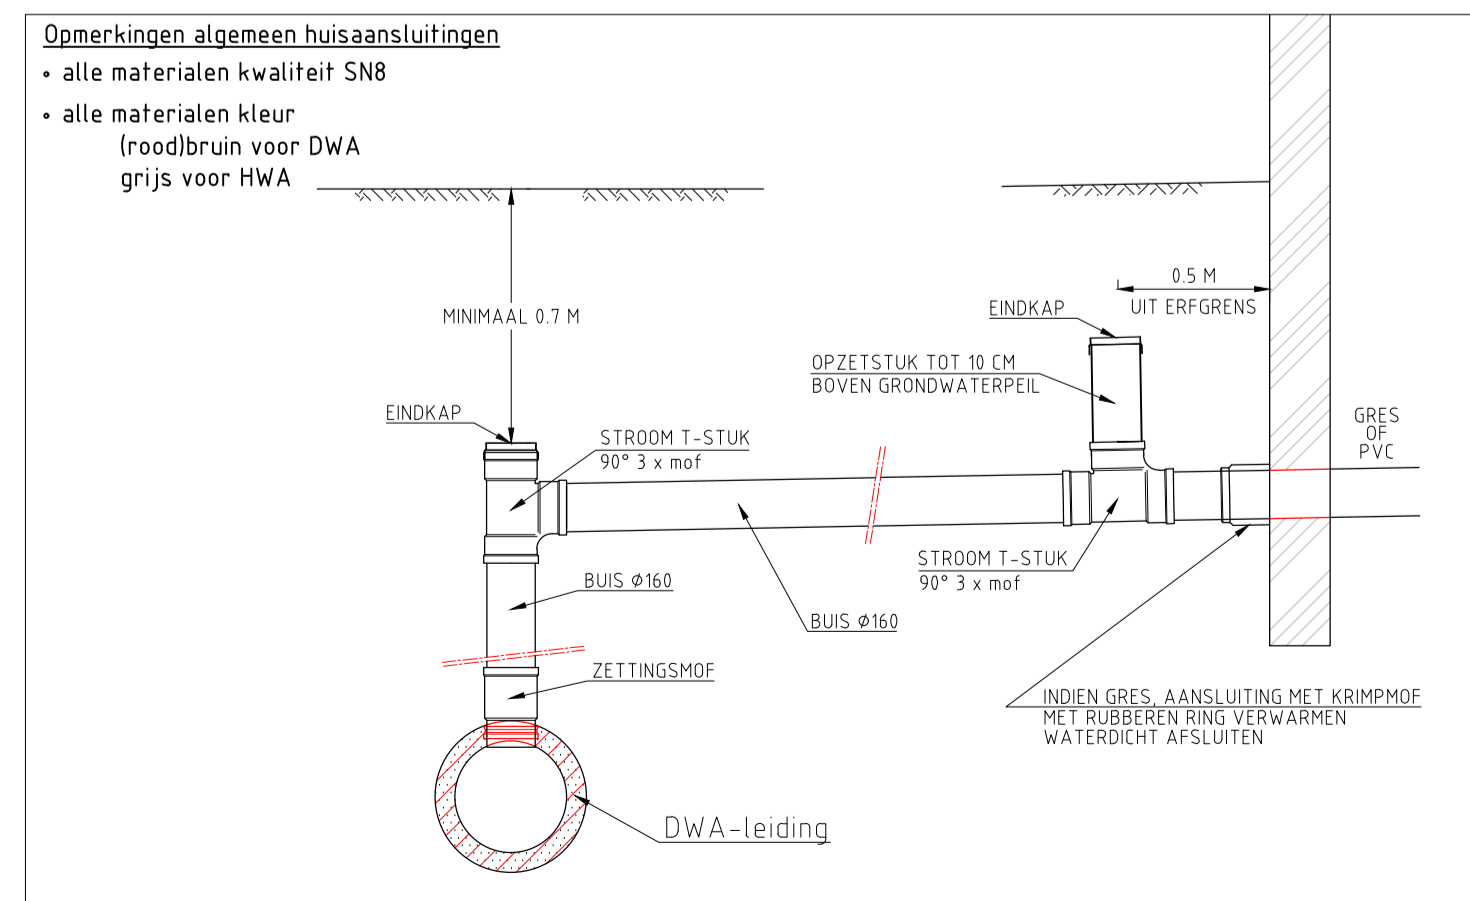

Standaard principe huisaansluiting
Schaal 1:25

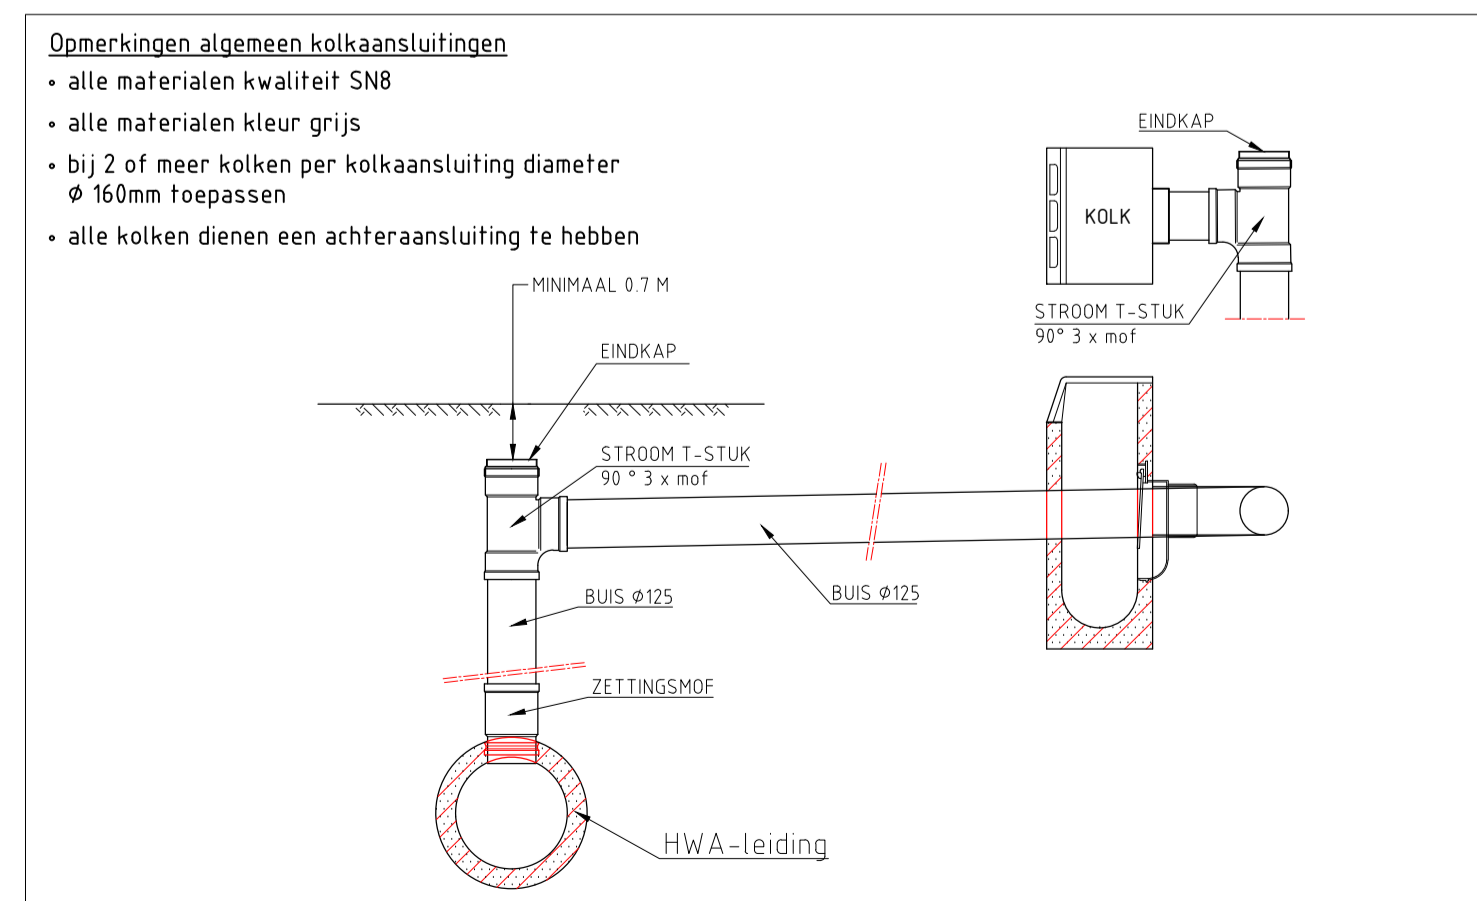


Standaard principe kolkaansluiting
Schaal 1:25

Aanleggen huis- en kolkaansluitingen

- Huis- en kolkleidingen op gemeentelijke grond vervangen tot aansluiting op het riool
- Tracés van de nieuwe huisaansluitingen in overleg met de directie in het werk nader te bepalen
- Oude leidingen laten liggen als het verwijderen tot wortelschade leidt

LEGENDA

- Te handhaven riool gemengd stelsel
- Te handhaven riool vwa
- Te handhaven riool hwa
- Huidige situatie - huisaansluiting, ca. 500m
- Nieuwe situatie - huisaansluiting, ca. 500m
- Nieuwe situatie - kolkaansluiting ϕ 160mm, ca. 15m, op hwa

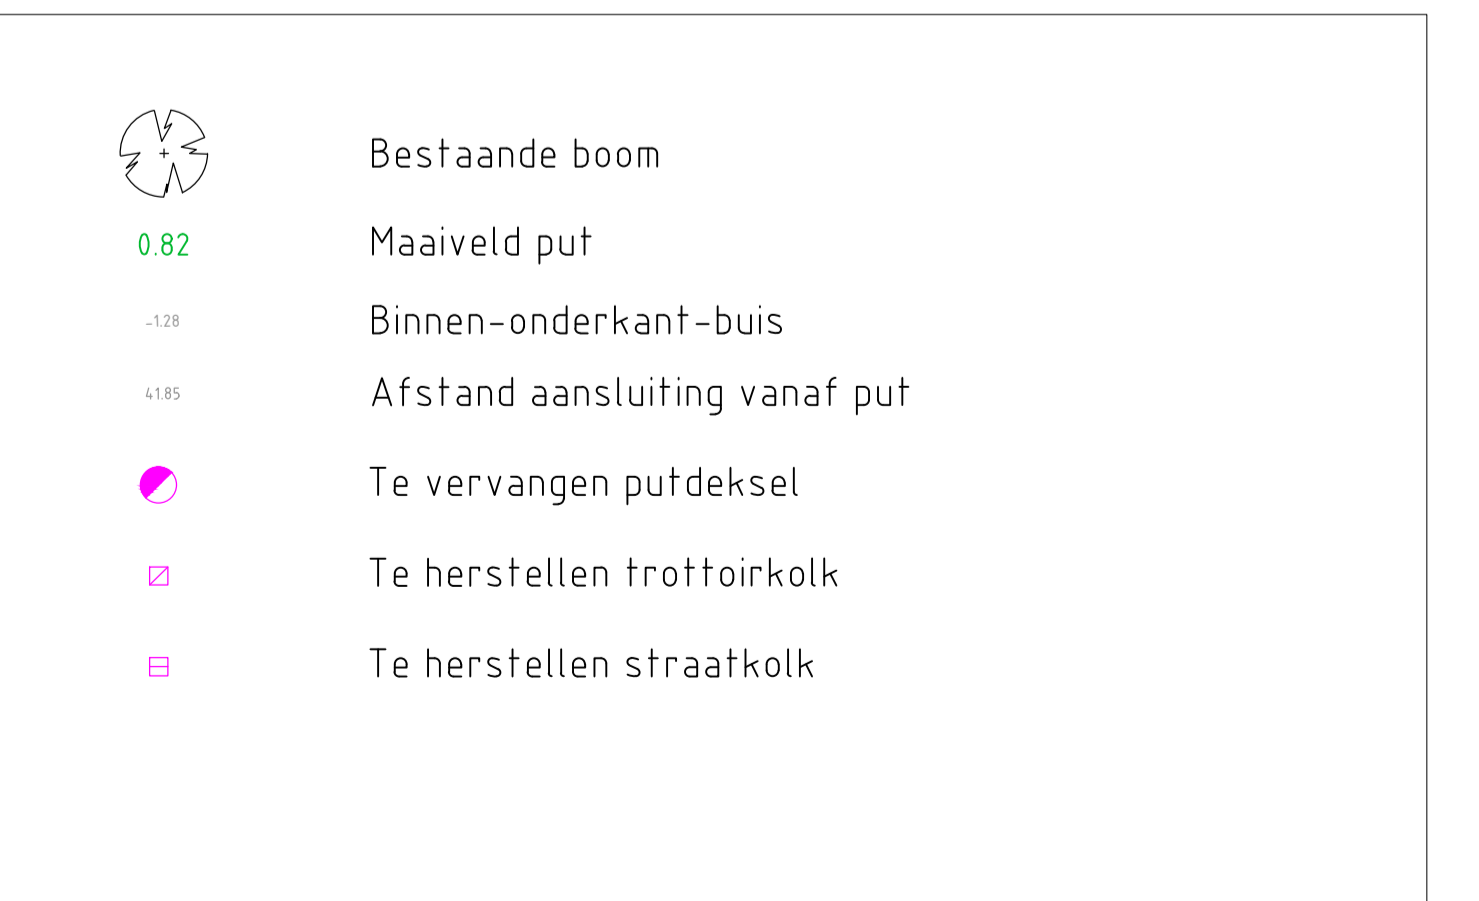

Wijziging	Omschrijving	Getekend	Datum

Leidschendam-Voorburg

Project: Oranjestad
Vervangen huisaansluitingen + nieuwe kolkaansluiting

Getekend: AE
Gecontroleerd: HK
Datum: 26-5-2021
Schaal: 1:250

Projectnr: 21934
Besteknr: RROK C20-5
Fase: -
Status: -

Afdeling: Stadsbeheer
Akkoord O.N.
Akkoord O.G.

Tekeningnummer: -
Formaat: A1++

Onderdeel: -
Situatie: -

Aan deze tekening kunnen geen rechten worden ontleend