




Fase 1A, 1B en 1C: Omleidingstekening

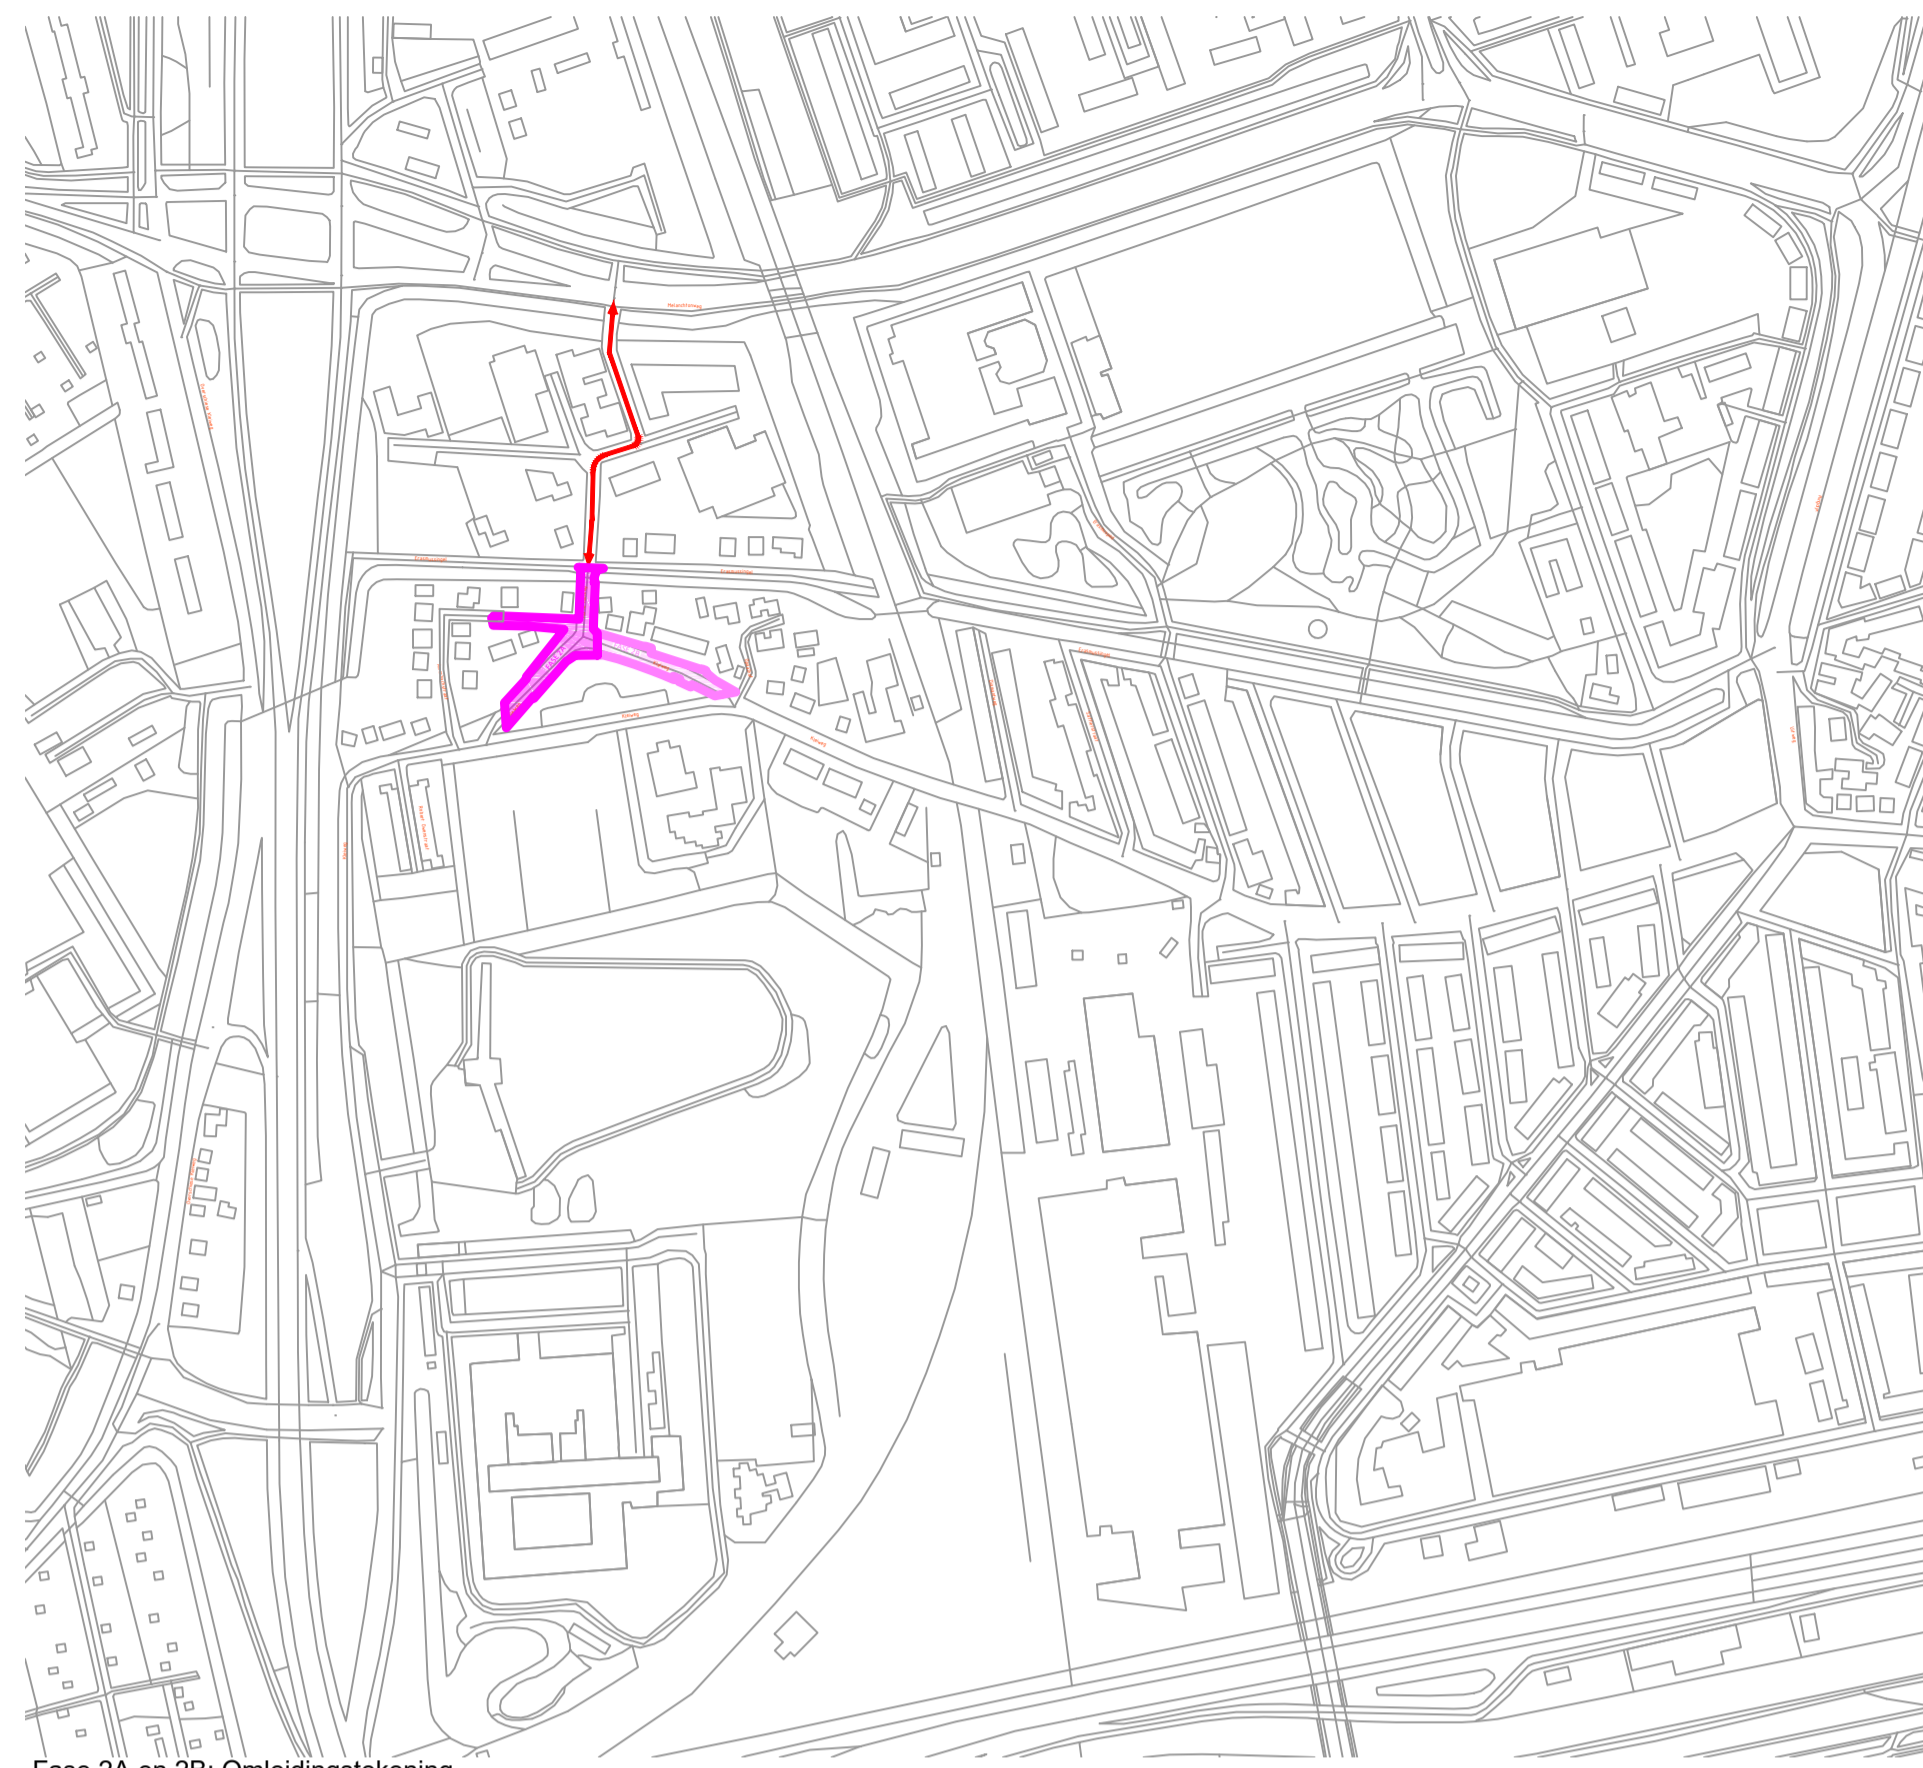

Fase 2A en 2B: Omleidingstekening

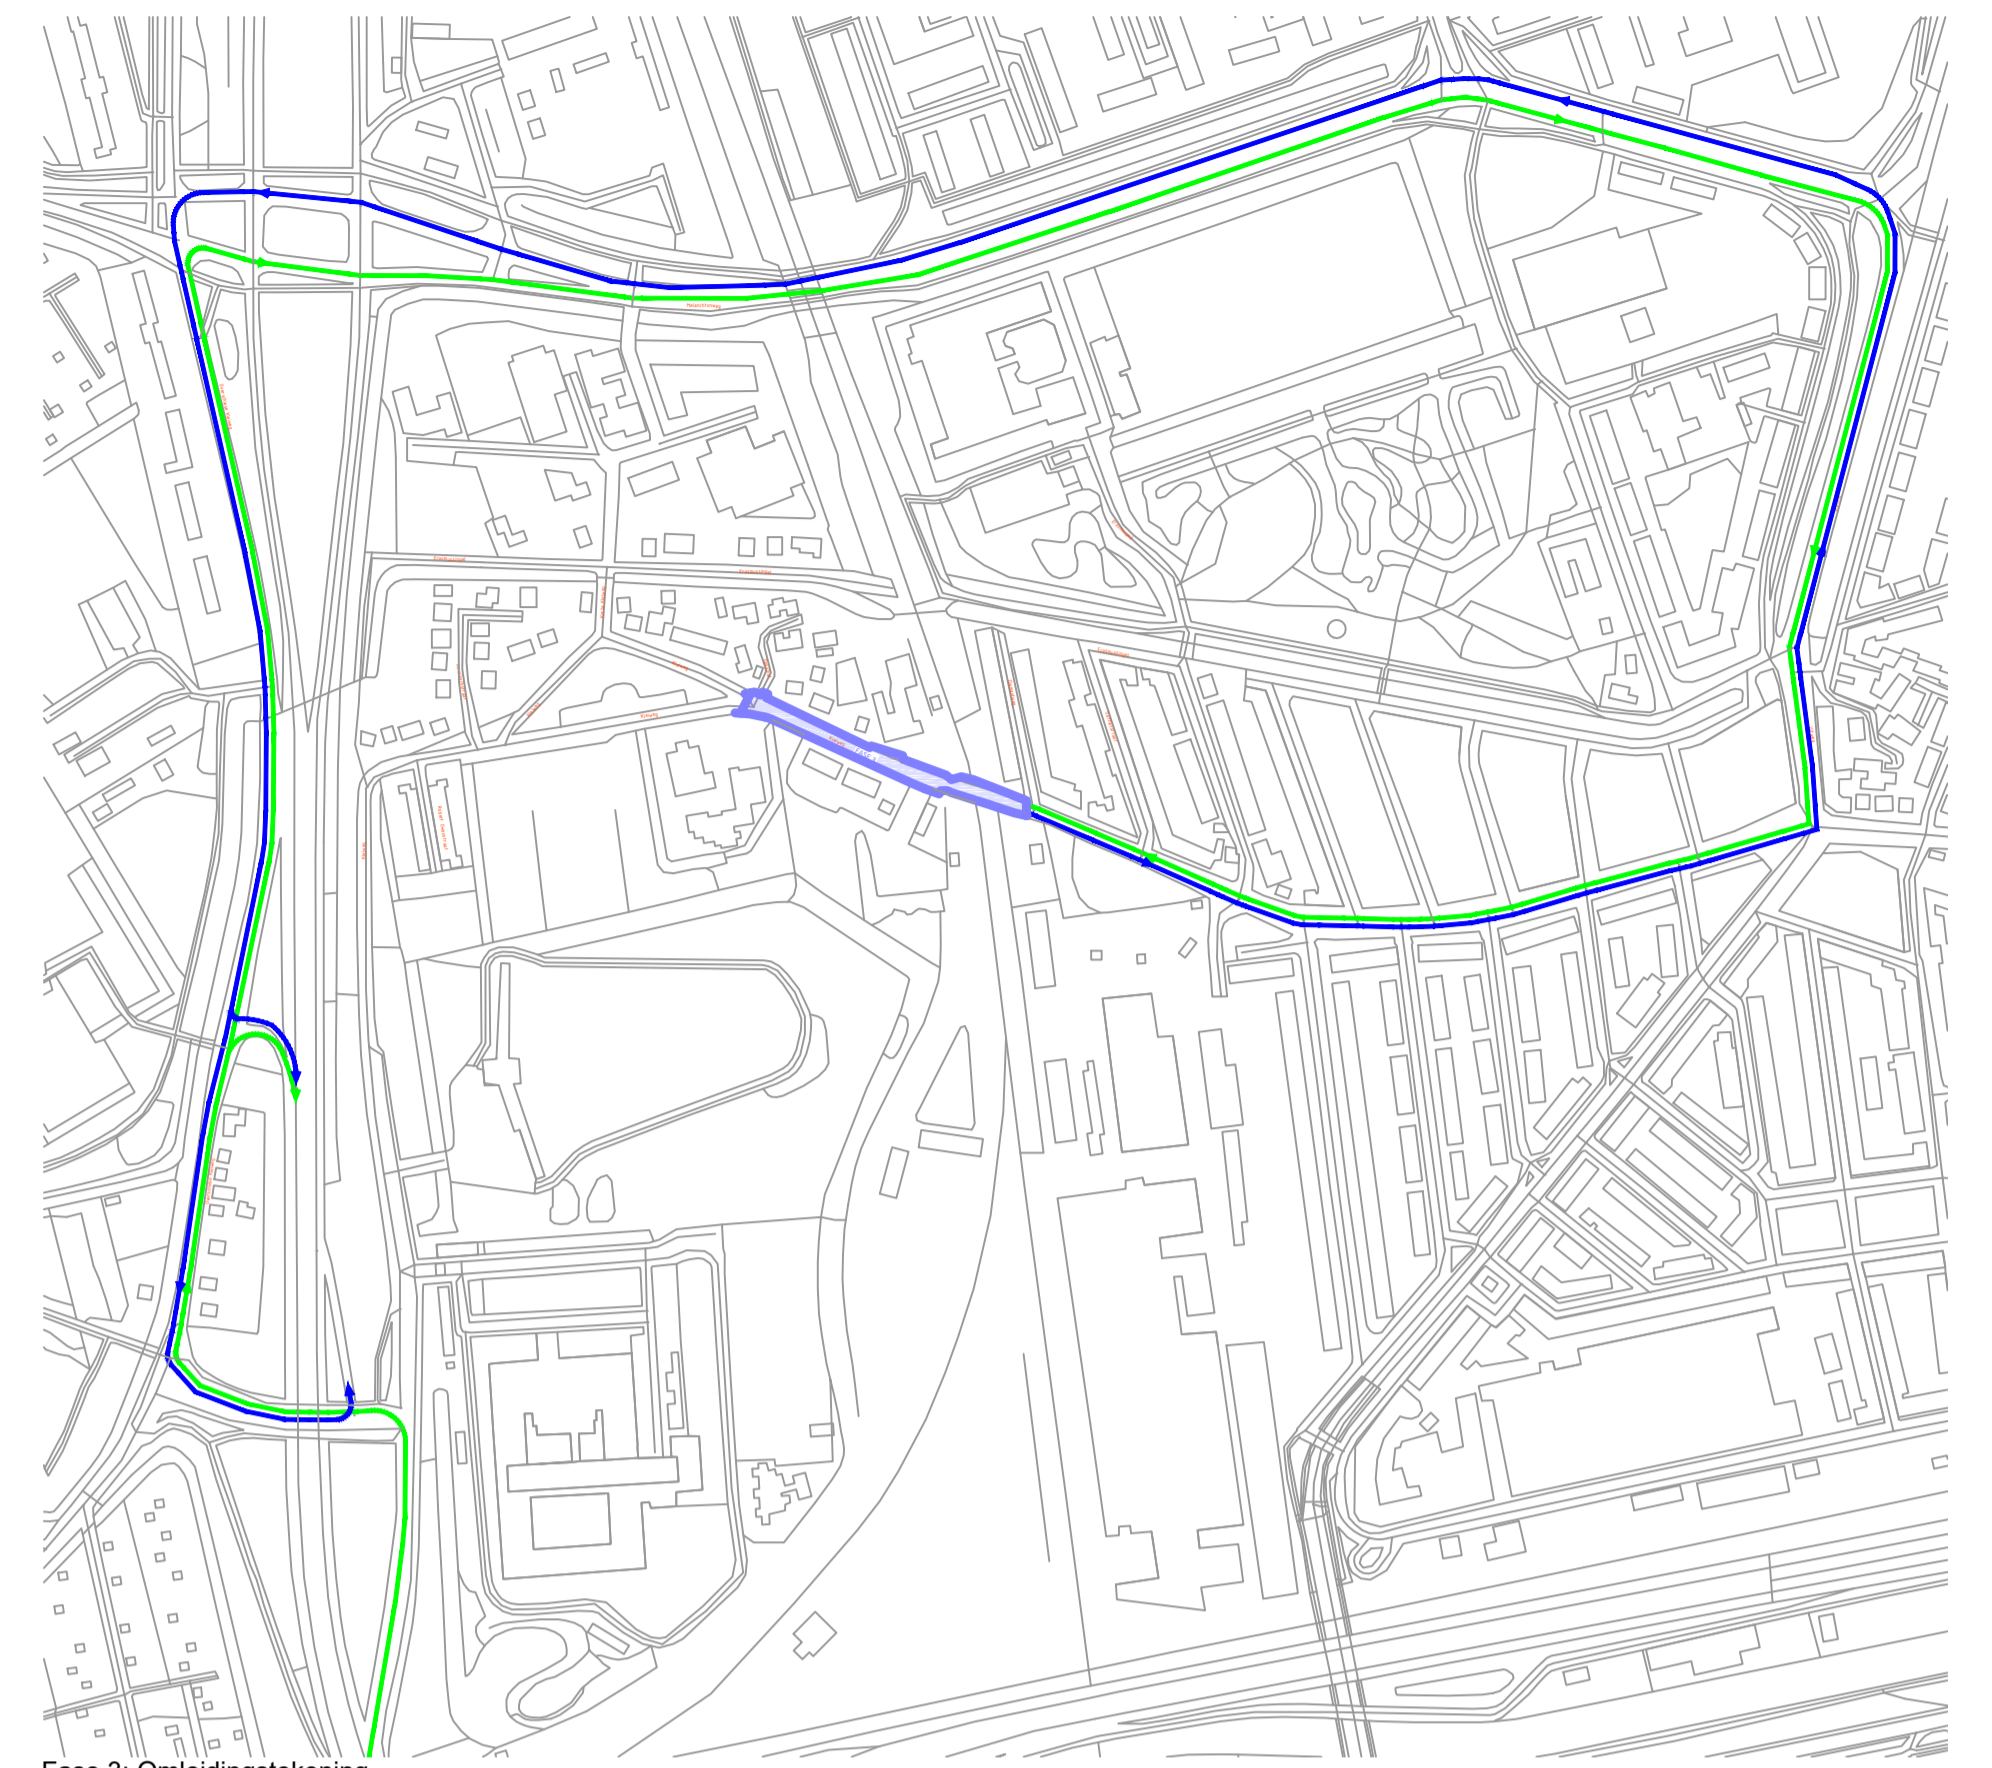

Fase 3: Omleidingstekening

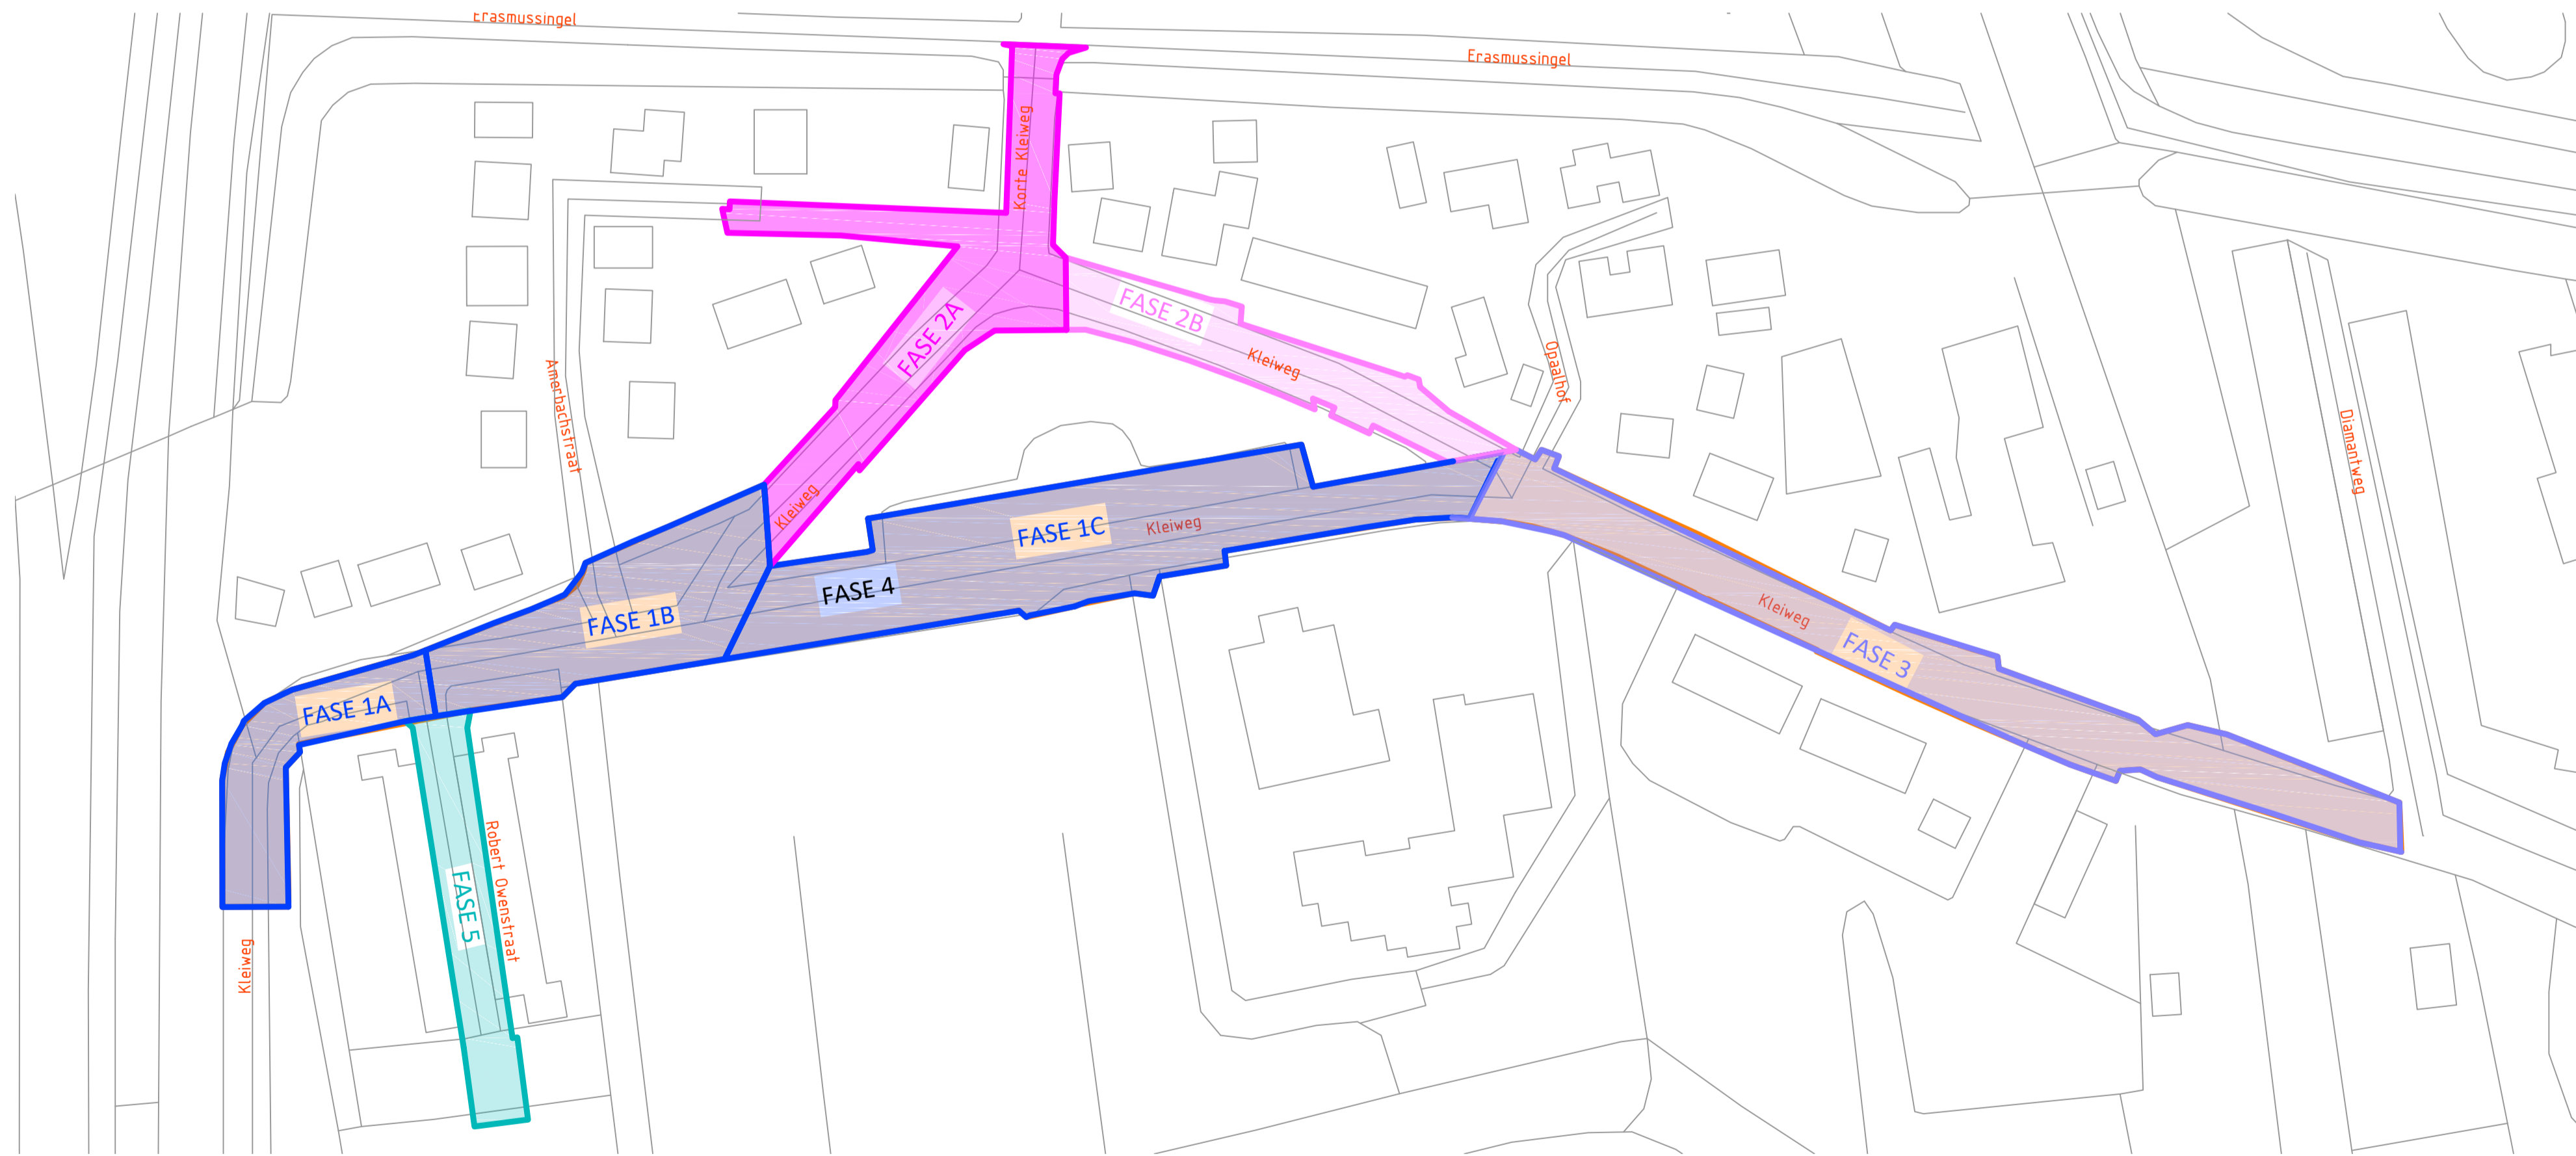

Faseringen in het project Kleiweg West



Fase 4: Omleidingstekening

Aannemingsbedrijf Van der Meer B.V.



20-02-2018

1	15-02-2018	Concept		RR
NR	DATUM		WIJZIGING	GET.

OPDRACHTGEVER Gemeente Rotterdam	TEKENAAR R. Rijkart	SCHAAL -
	PROJECTLEIDER	FORMAAT A1
PROJECTOMSCHRIJVING Riolerings- en straatwerkzaamheden Kleiweg West Rotterdam	TEKENINGNUMMER C418011-2	BLAD IN BLADEN 1 VAN 1
TEKENINGOMSCHRIJVING Omleidingen t.b.v. werkzaamheden Faseringsoverzicht	AANNEMINGSBEDRIJF VAN DER MEER B.V. Verresepark 23 postbus 3 2700 AA BENTHUIZEN tel. (078) 342 06 01 fax. (078) 342 48 01	WIJZ. NR 0
STATUS	BENTHUIZEN ROTTERDAM	

Opmerking:
Voor de werkzaamheden in fase 5 (Robert Owenstraat)
is geen verkeersomleiding nodig.