


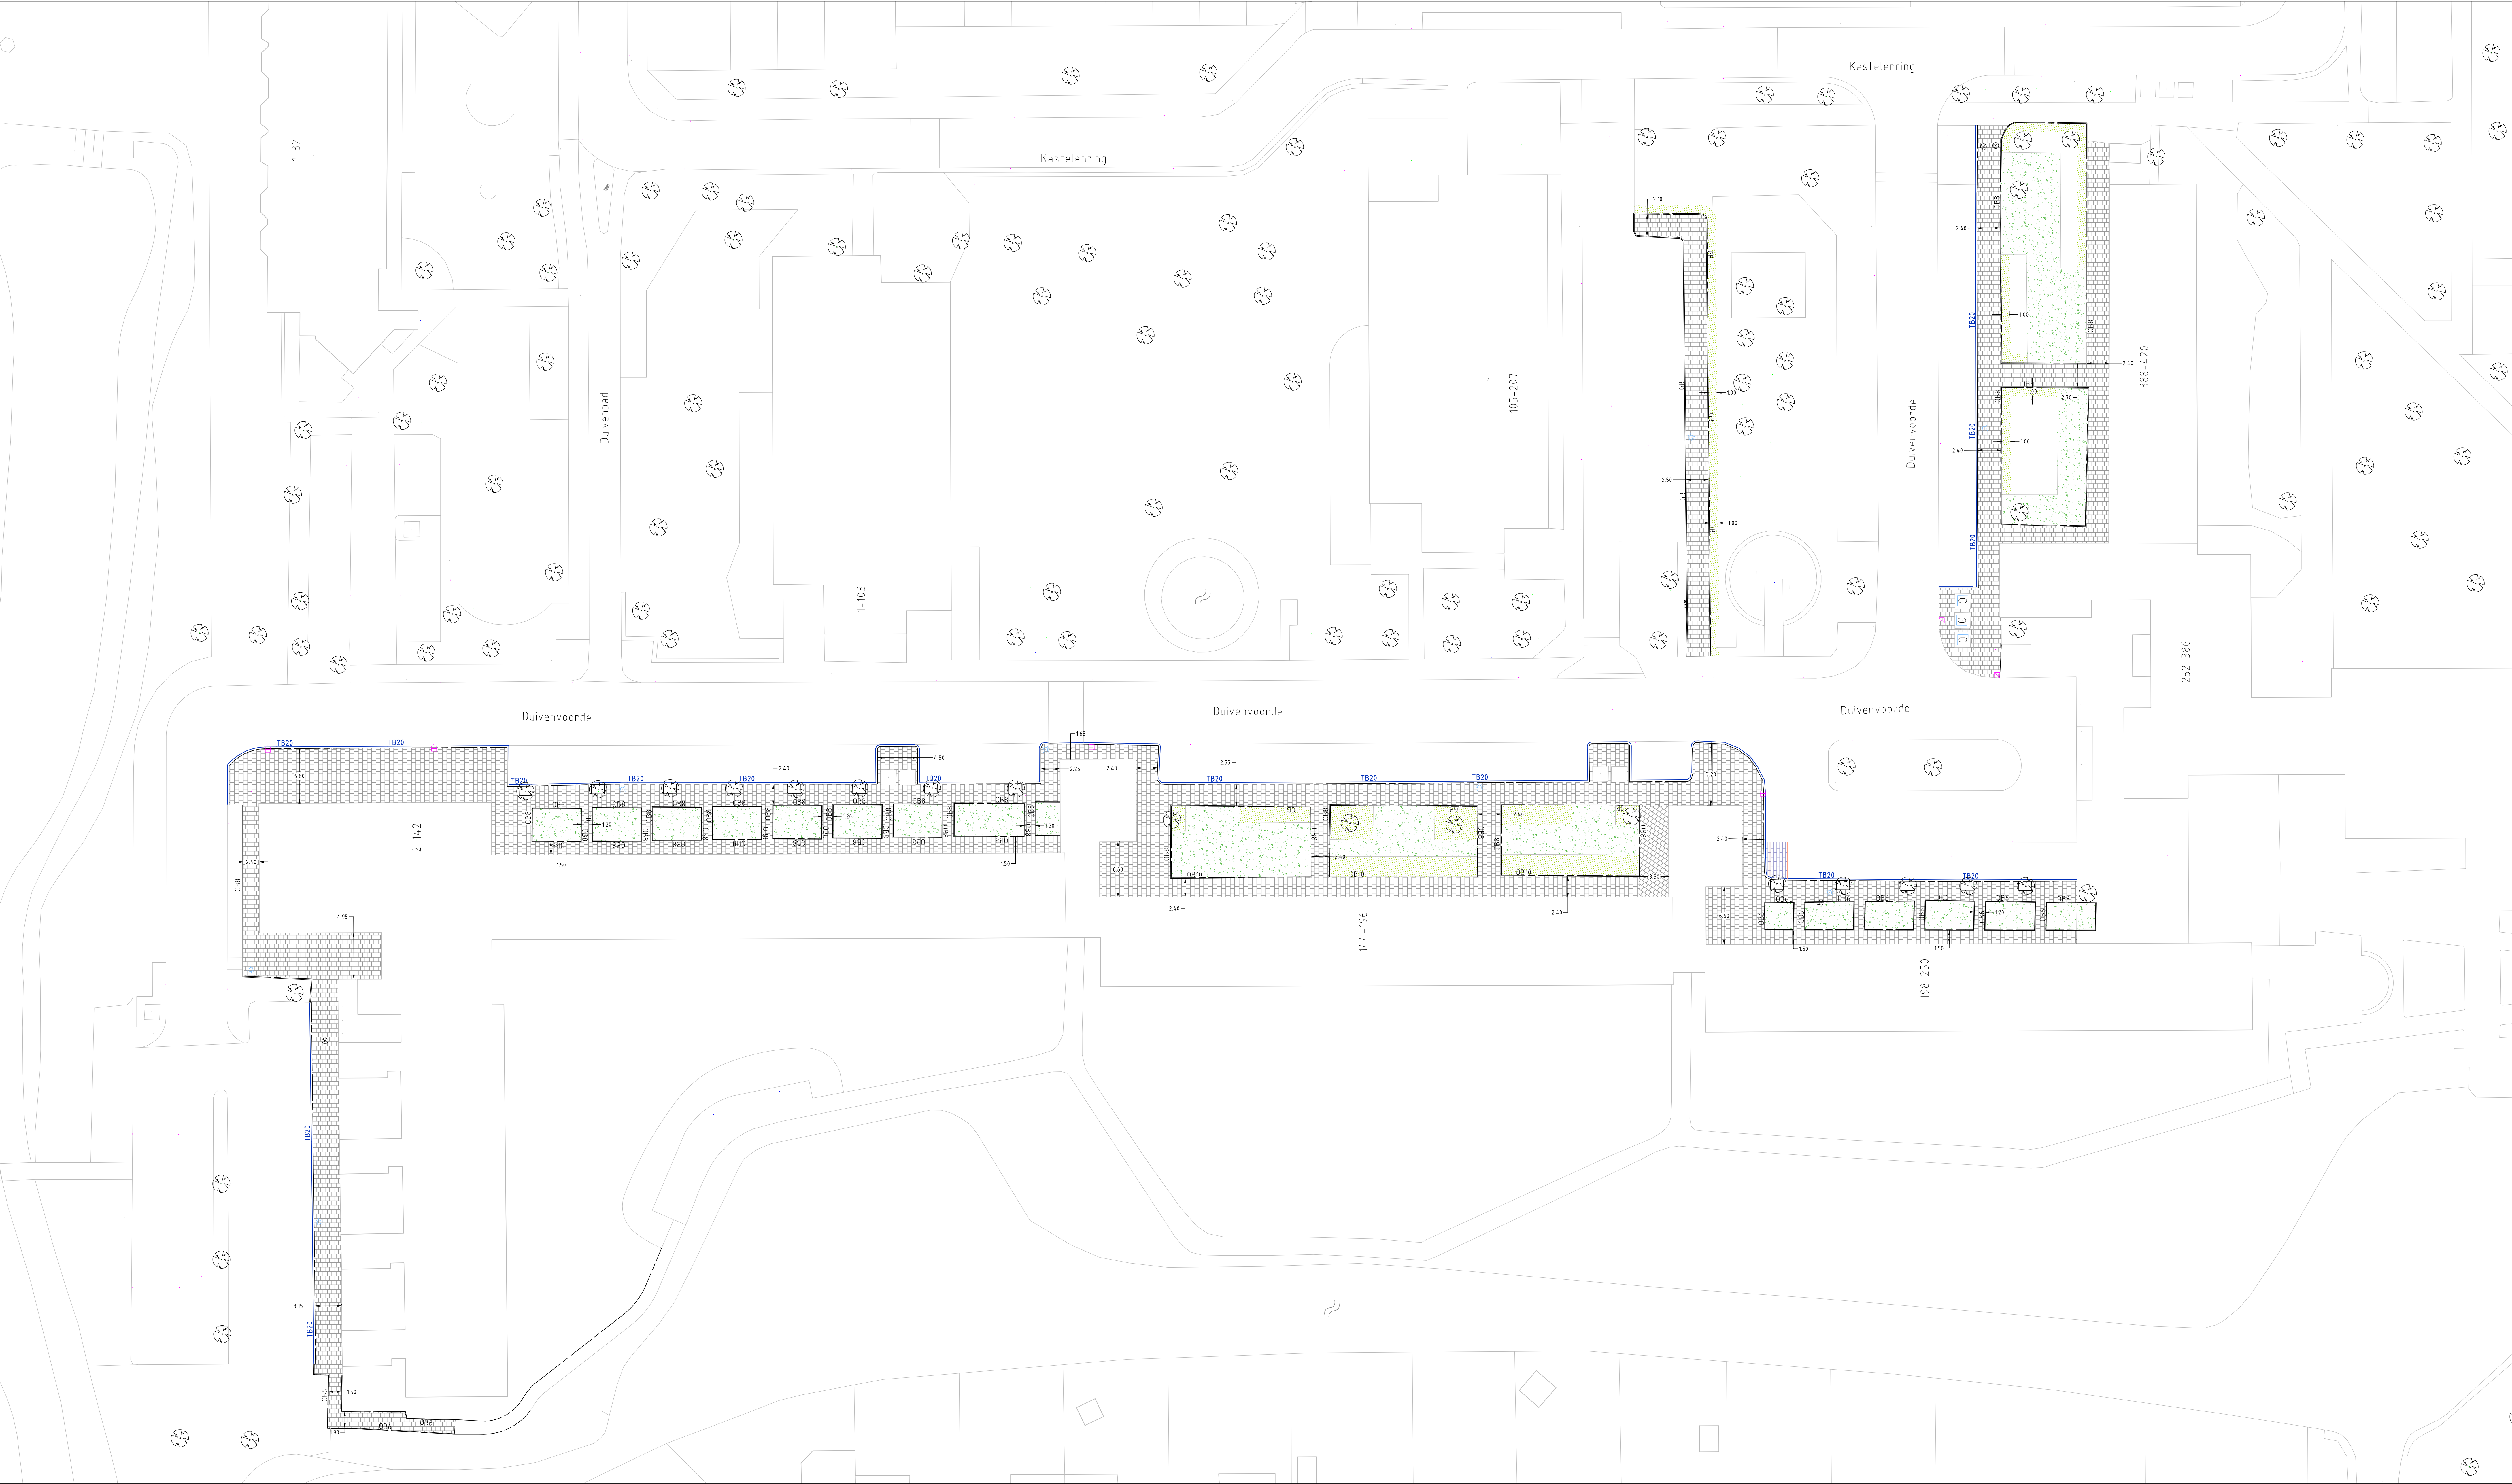

Legenda		Hoeveelheid	
	Herstraten betontegels 300x300x45mm, (<150m)	90 m ²	
	Herstraten betontegels 300x300x45mm, (150m=>3,00m)	1240 m ²	
	Herstraten betontegels 300x300x45mm, (>3,00m)	530 m ²	
	Frezen en inzaaien	190 m ²	
	Herstellen trottoirband 8x25cm		
	Herstellen gazonband 10x20cm	220 m	
	Herstellen opsluitband 8x20cm	845 m	
	Herstellen opsluitband 6x20cm	145 m	
	Herstellen opsluitband 10x20cm	60 m	

	Herstraten BSS, KF, grijs, parkeervak	10 m ²
	Herstraten BSS, wit, KF, 1 strekelaag	10 m
	Handhaven struiken	
	Te handhaven bomen	
	Te handhaven trottoirkolk	
	Te handhaven straatkolk	
	Lichtmast	3 stuks
	Betonpaal herstellen	
	Ondergrondse container	

Opmerkingen:
- 11 straatpotjes herstellen

Wijziging		Omschrijving		Getekend		Datum	
Project		Herstraatprogramma 2021		Duivenvoorde			
Getekend		Civielwerk		Projectnr.		21038	
Gecontroleerd		G. van Rhijn		Bestelnr.		PROK C20-5	
Datum		12-05-2021		Fase		deeliopdracht	
Schaal		1:250		Status		-	
Afdeling		Stadsbeheer		Akkoord D.N.		Akkoord D.G.	
Tekeningsnummer		-		Formaat		A0	
Onderdeel		Situatie		Onderdeel		Situatie	