




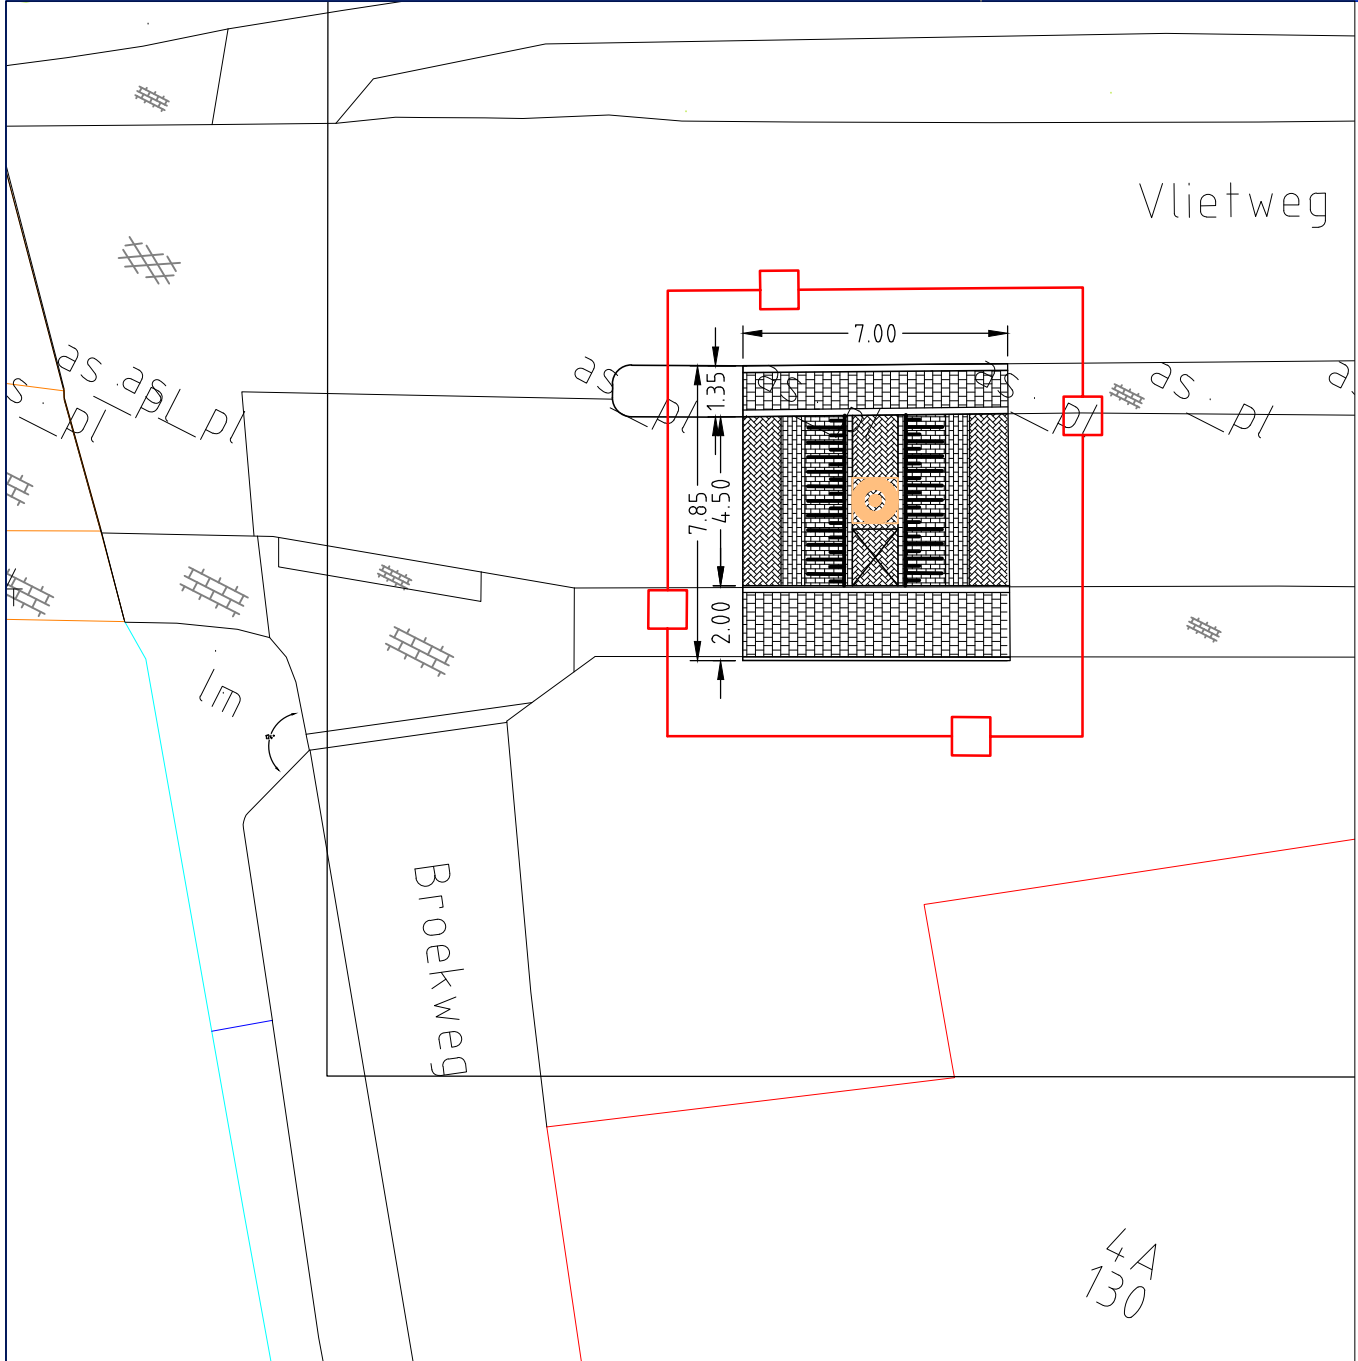


Tekening 1 : Drempel Vlietweg, 130
Schaal 1:200

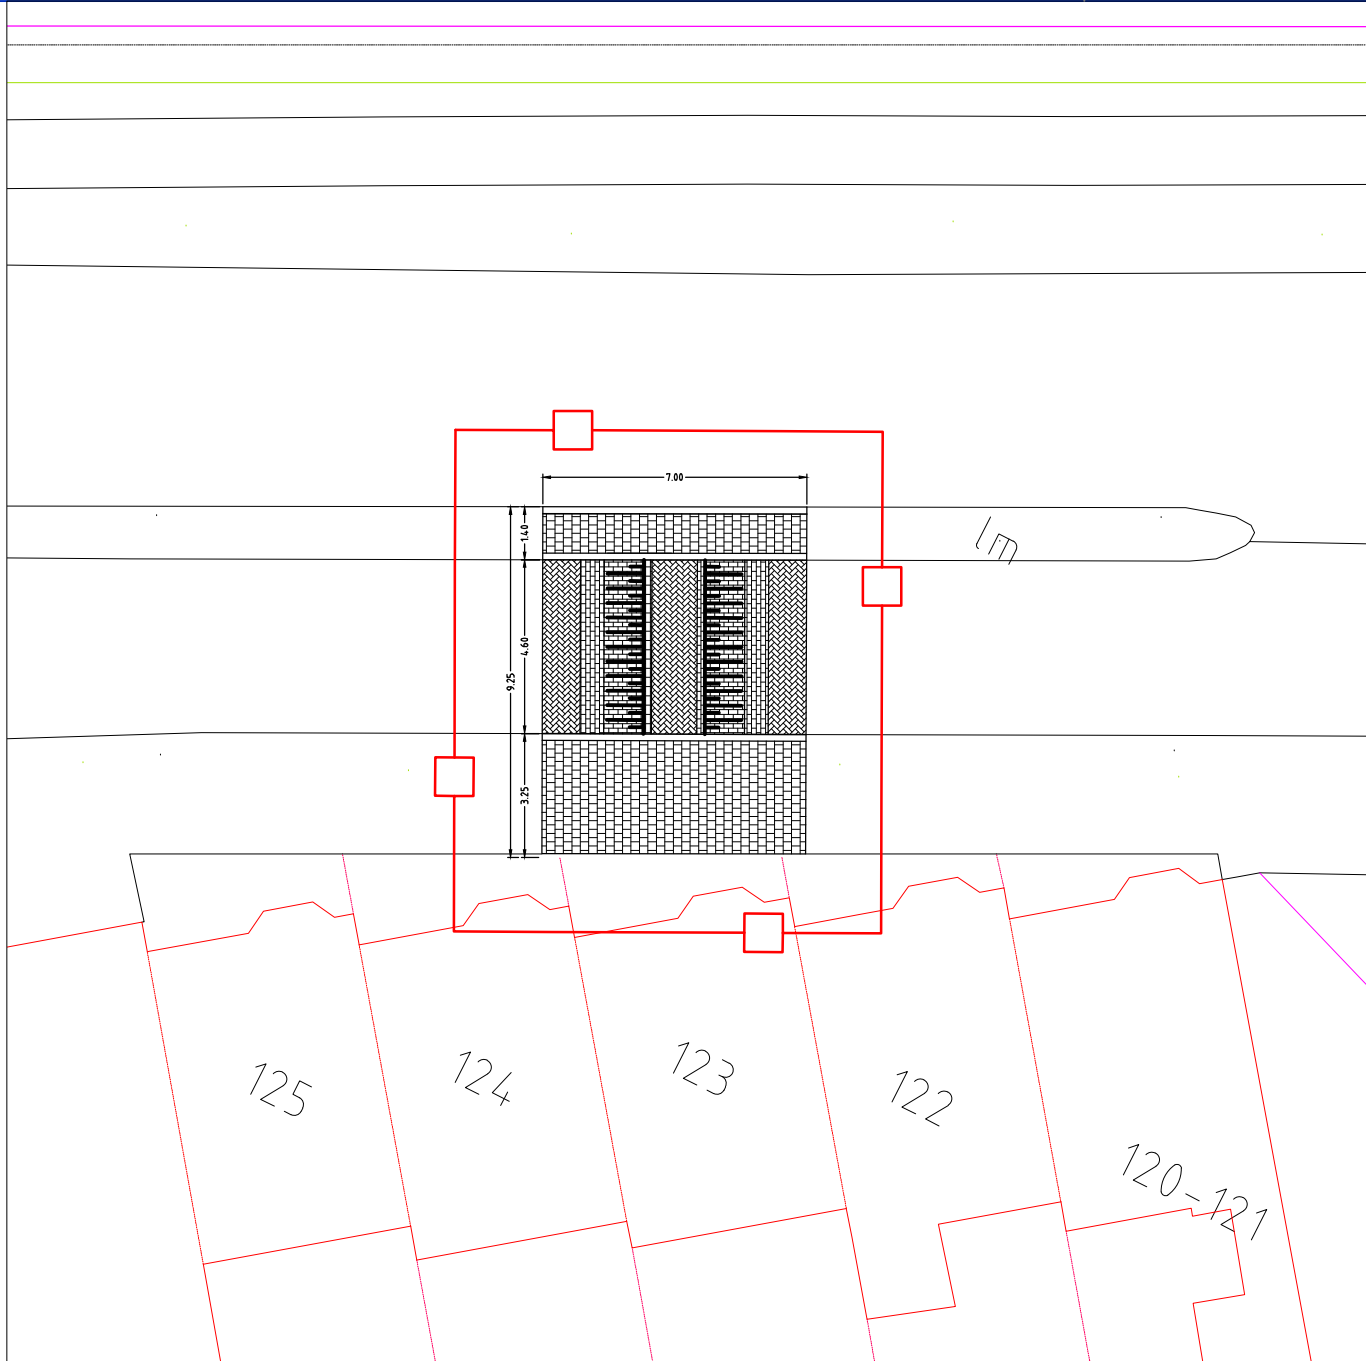


Tekening 2 : Drempel Vlietweg, 123
Schaal 1:200

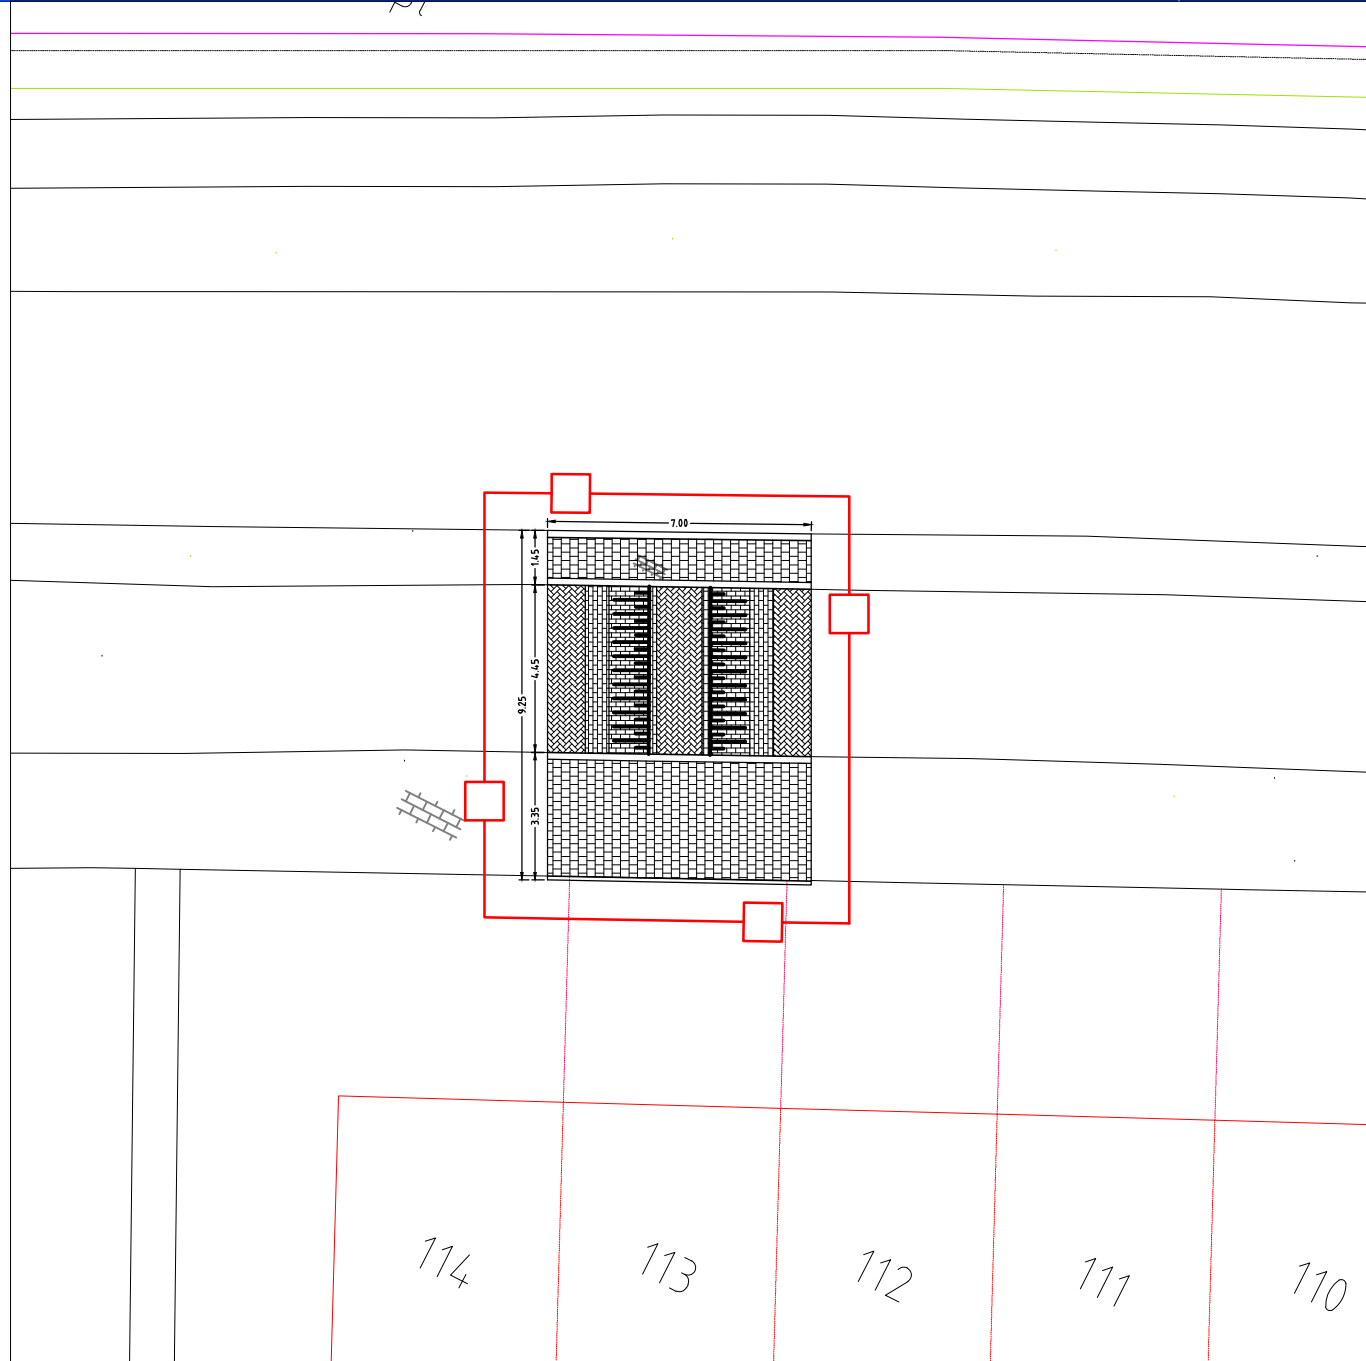

Tekening 3 : Drempel Vlietweg, 113
Schaal 1:200

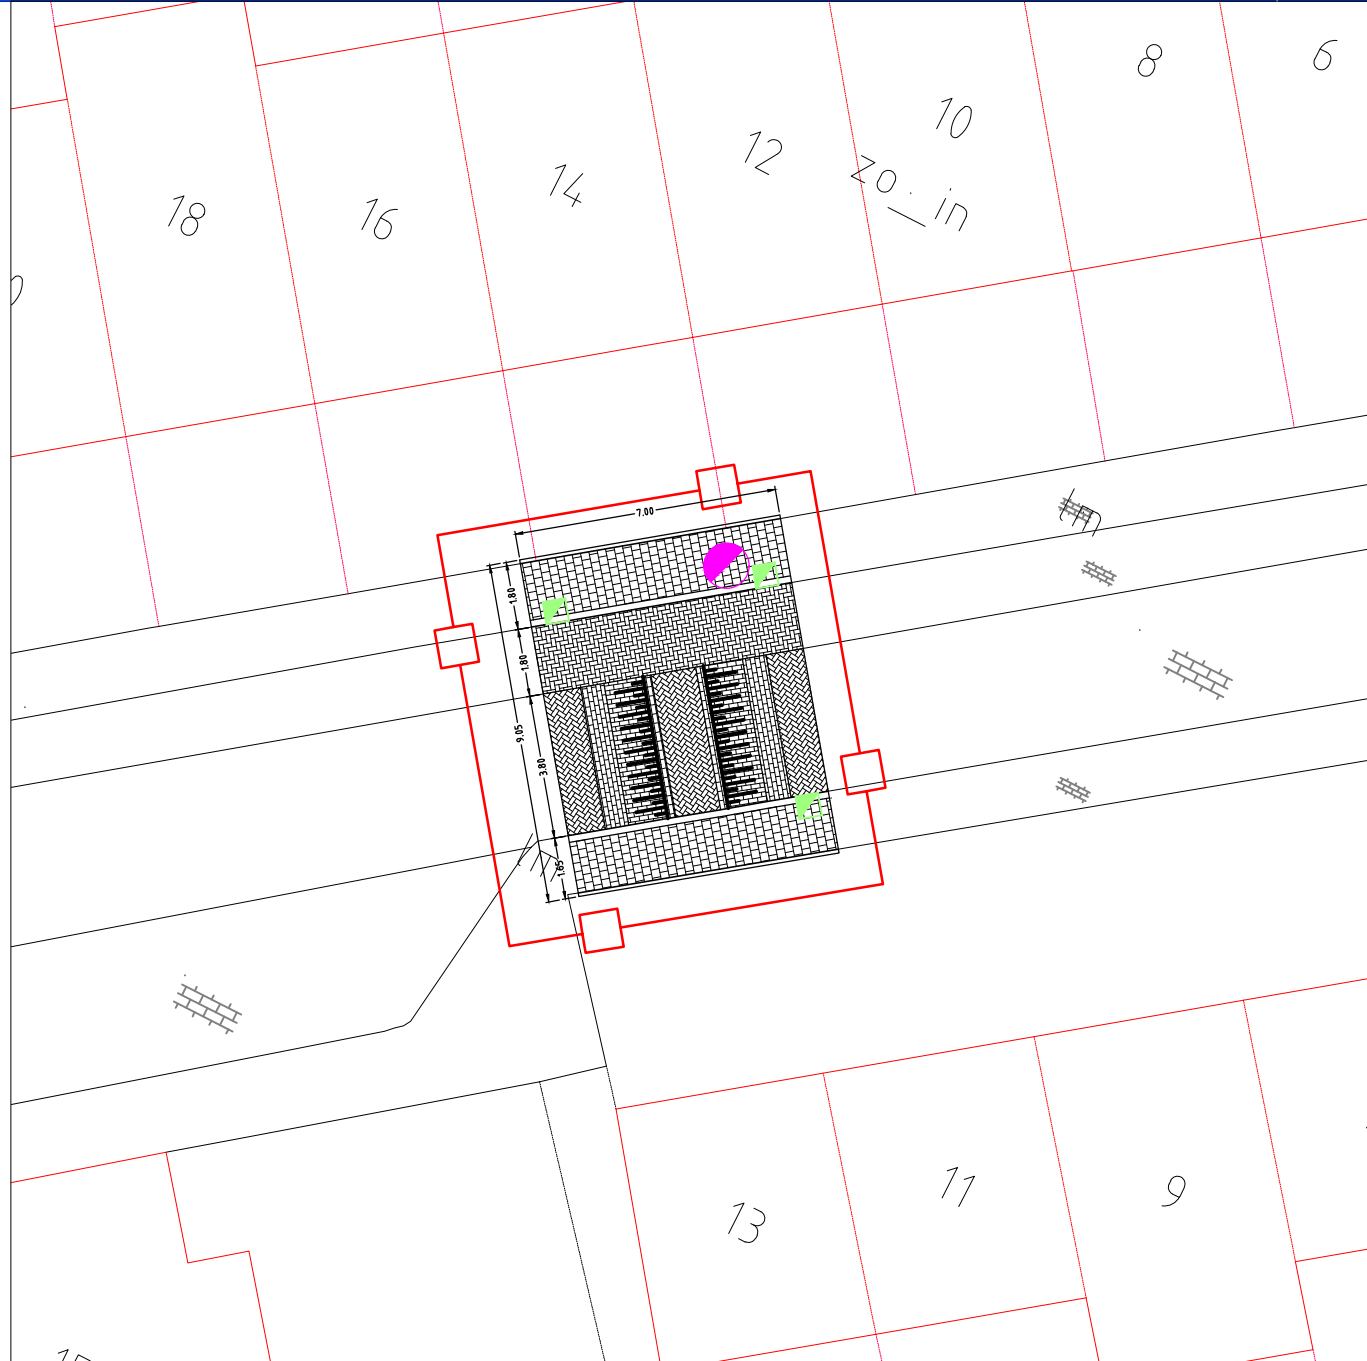


Tekening 4 : Drempel Trompstraat, 13
Schaal 1:200

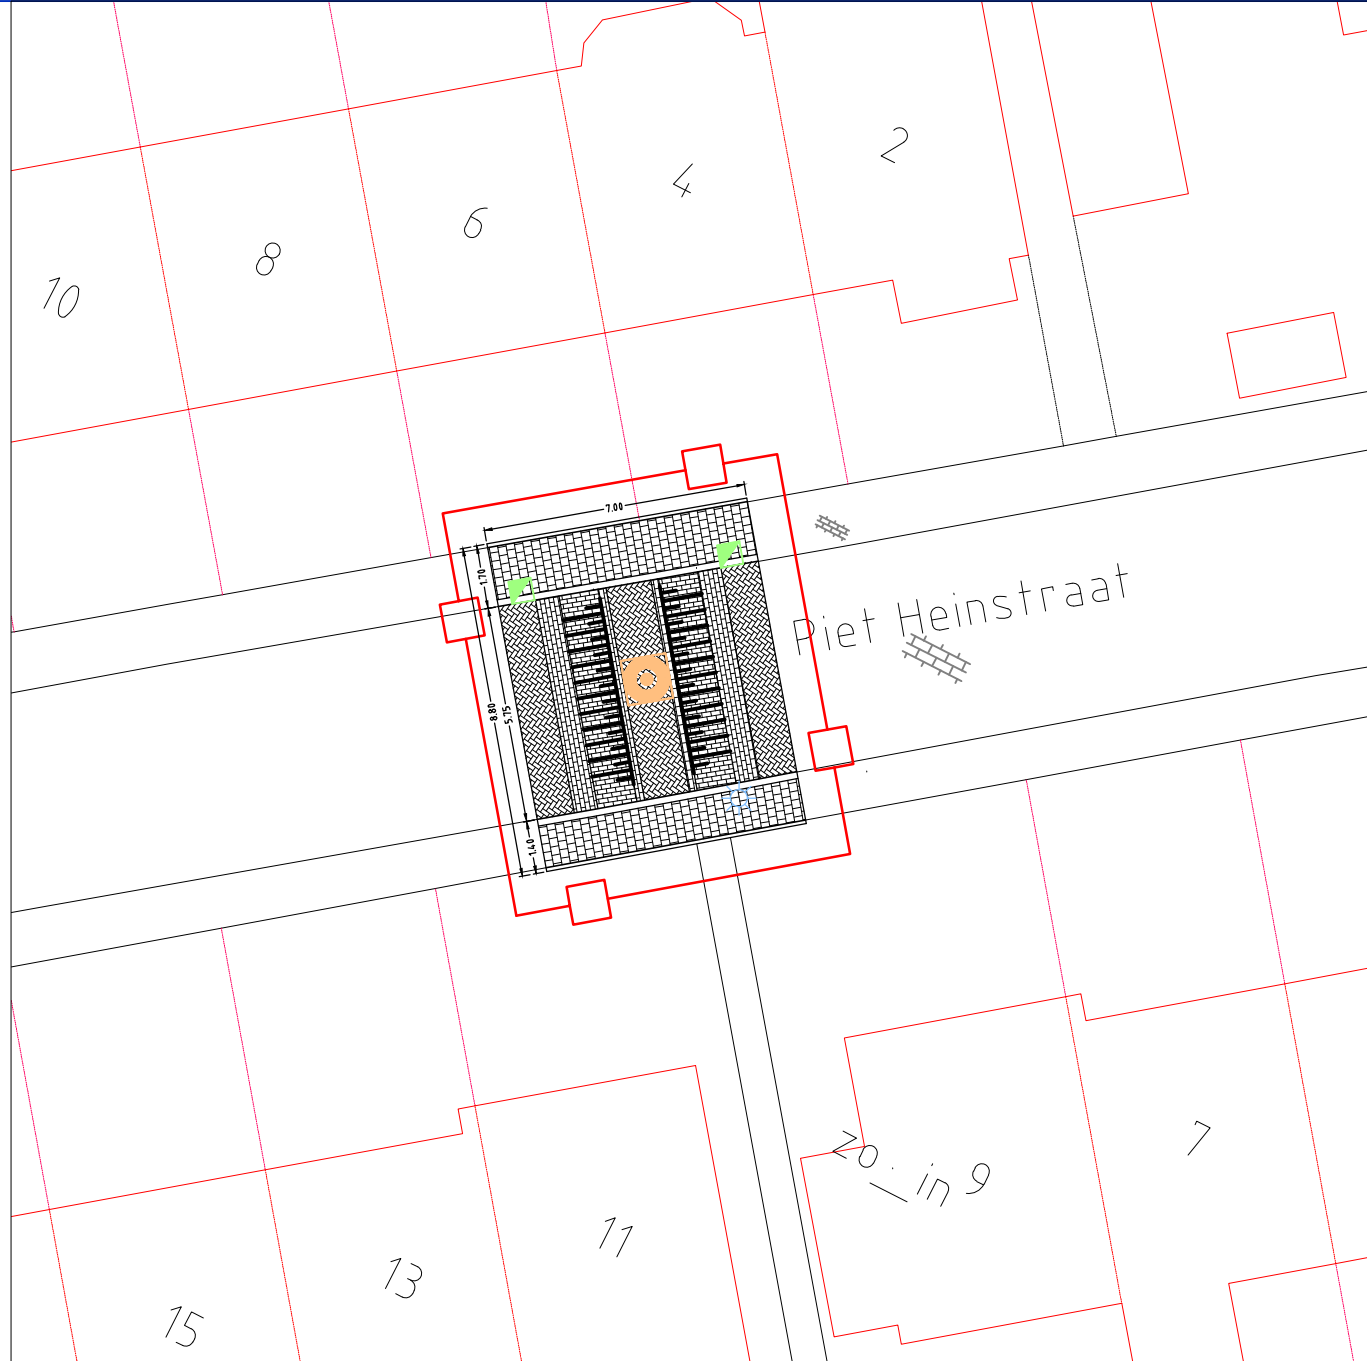


Tekening 9 : Drempel Piet Heinstraat, 11/9
Schaal 1:200

- Nieuwe situatie
- Aanbrengen betontegels 300x300
 - Aanbrengen opsluitband 100x200
 - Aanbrengen trottoirband 150/180x200
 - Aanbrengen BSS waalformaat, Herstrating keperverband
 - Aanbrengen BSS waalformaat, P-vak elleboogverband
 - Aanbrengen BSS waalformaat, Plateau keperverband
 - Aanbrengen BKK waalformaat, Strek halfsteensverband
 - Aanbrengen BKK waalformaat, Helling halfsteensverband
- Overig
- Bestaande lichtmasten
 - Bestaande verkeersbord B6
 - Bestaande Kringlooppaal
 - Ophogen rioolput
 - Bestaande straatpot
 - Aanbrengen trottoirkolk
 - Aanbrengen straatkolk
 - Bestaande Boom
 - Piano marking

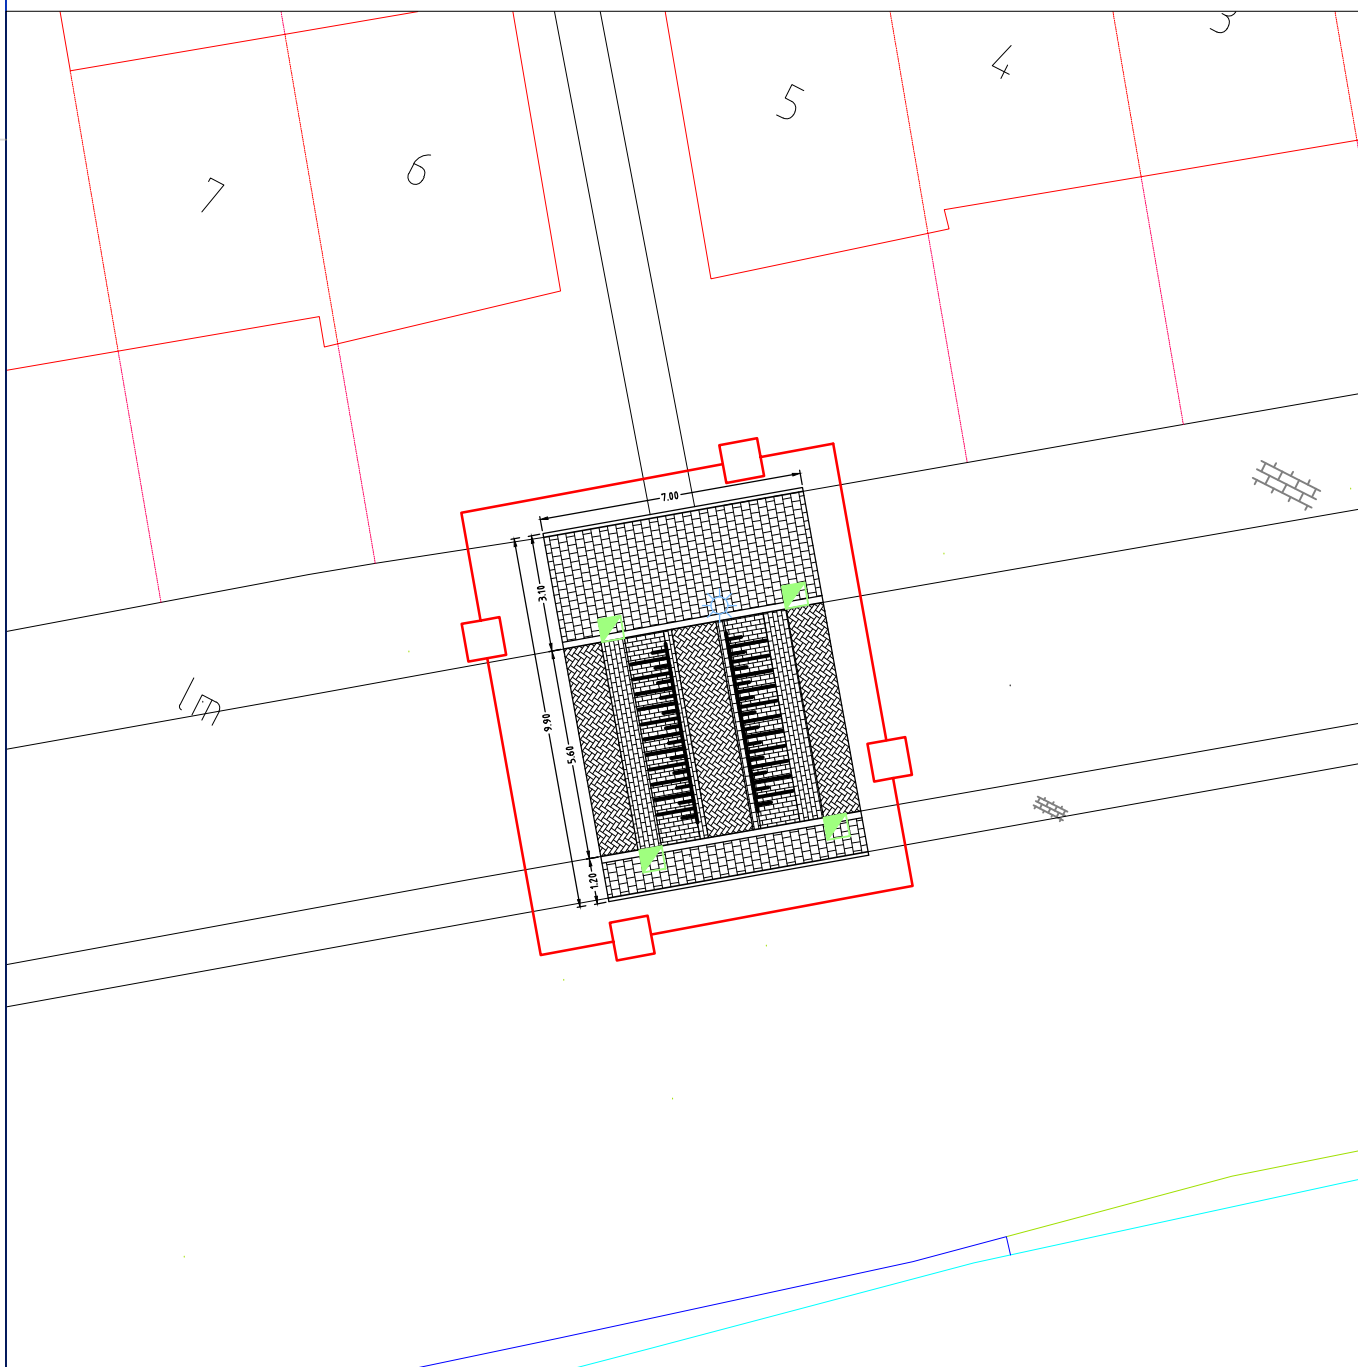

Tekening 11 : Drempel Jan van Galenstraat, 6/5
Schaal 1:200

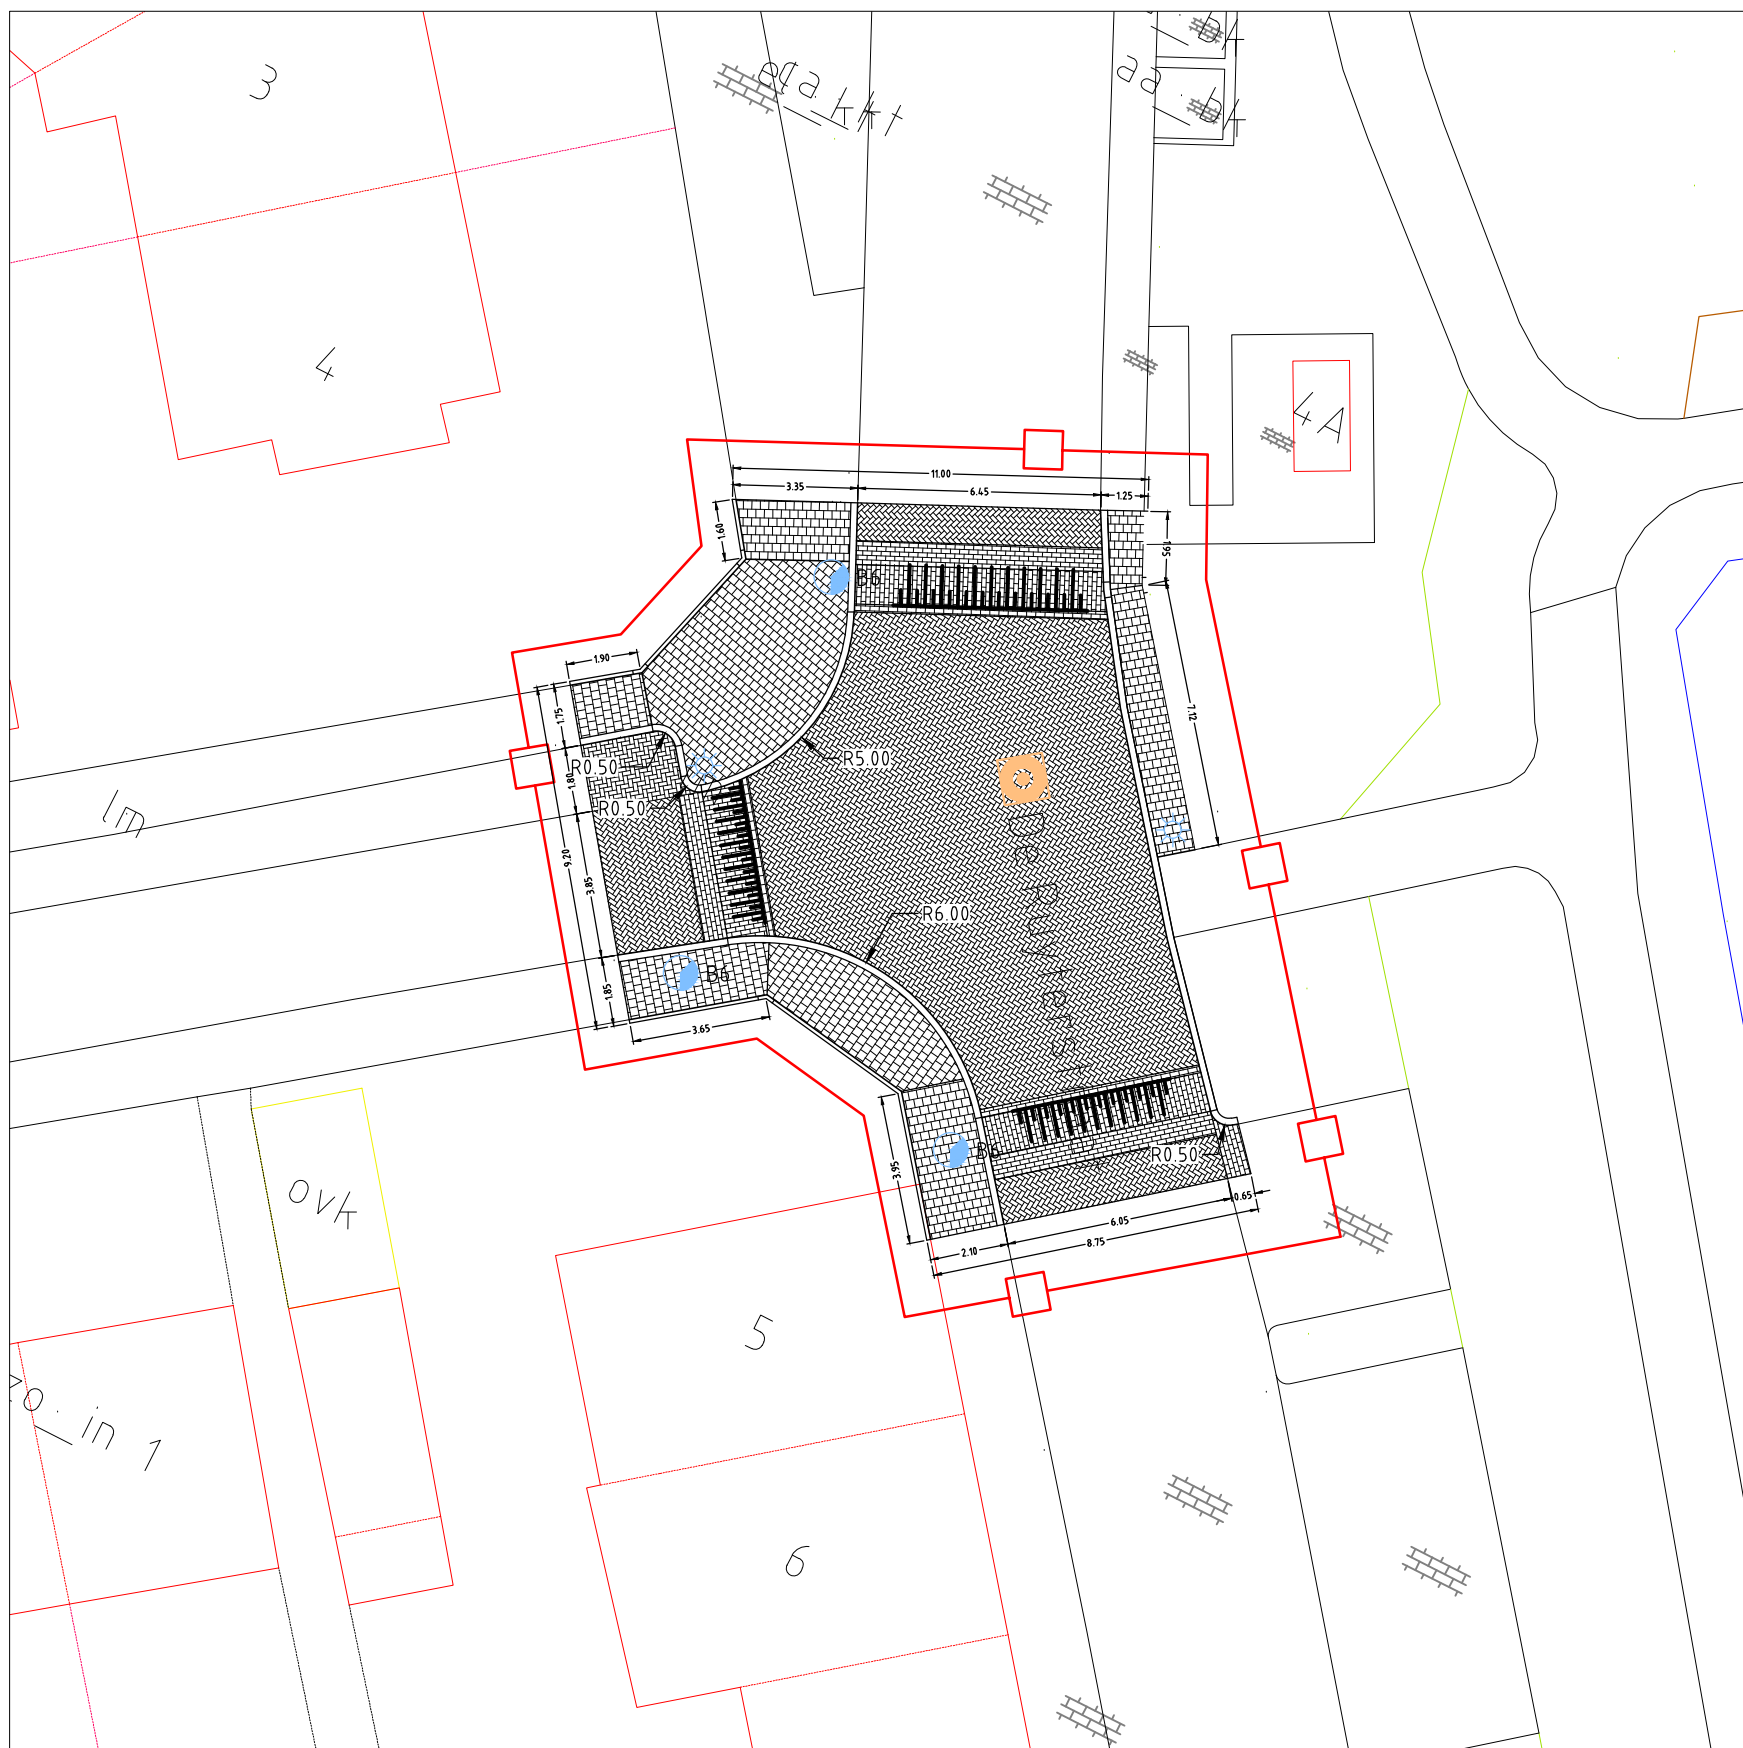

Tekening 5 : Plateau Trompstraat, De Ruyterstraat
Schaal 1:200




Tekening 6 : Plateau Trompstraat, Witte de Withstraat
Schaal 1:200





Tekening 7 : Plateau Karel Doormanstraat, De Ruyterstraat
Schaal 1:200



Tekening 8 : Plateau Piet Heinstraat, Tedingerstraat
Schaal 1:200

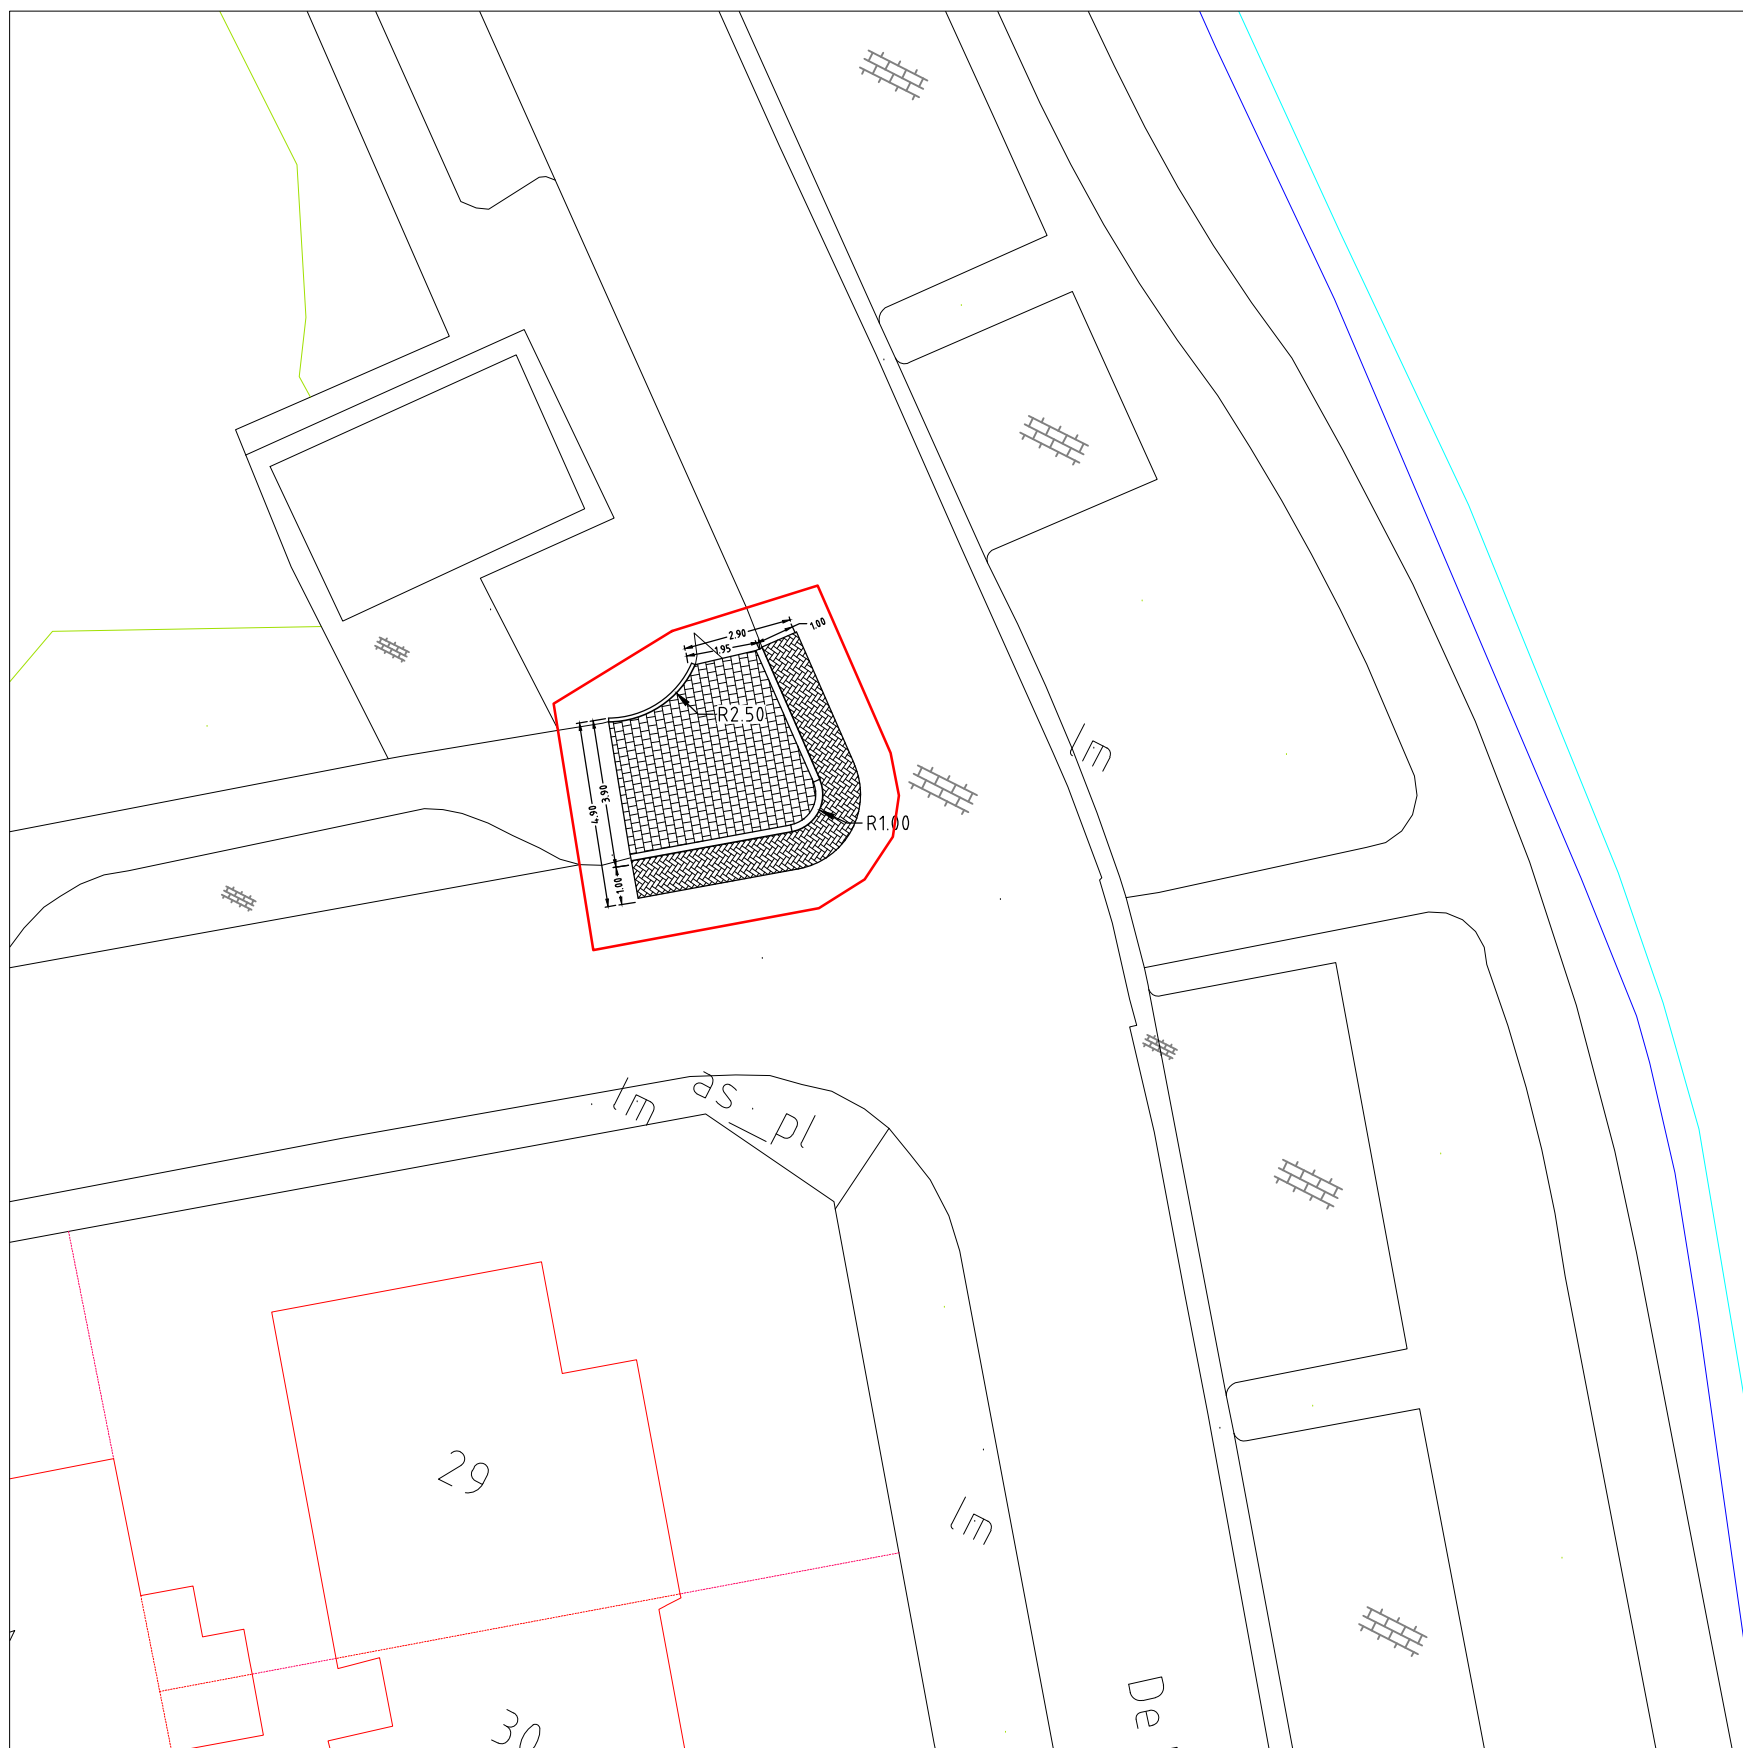

Tekening 10 : Plateau Piet Heinstraat, De Ruyterstraat
Schaal 1:200

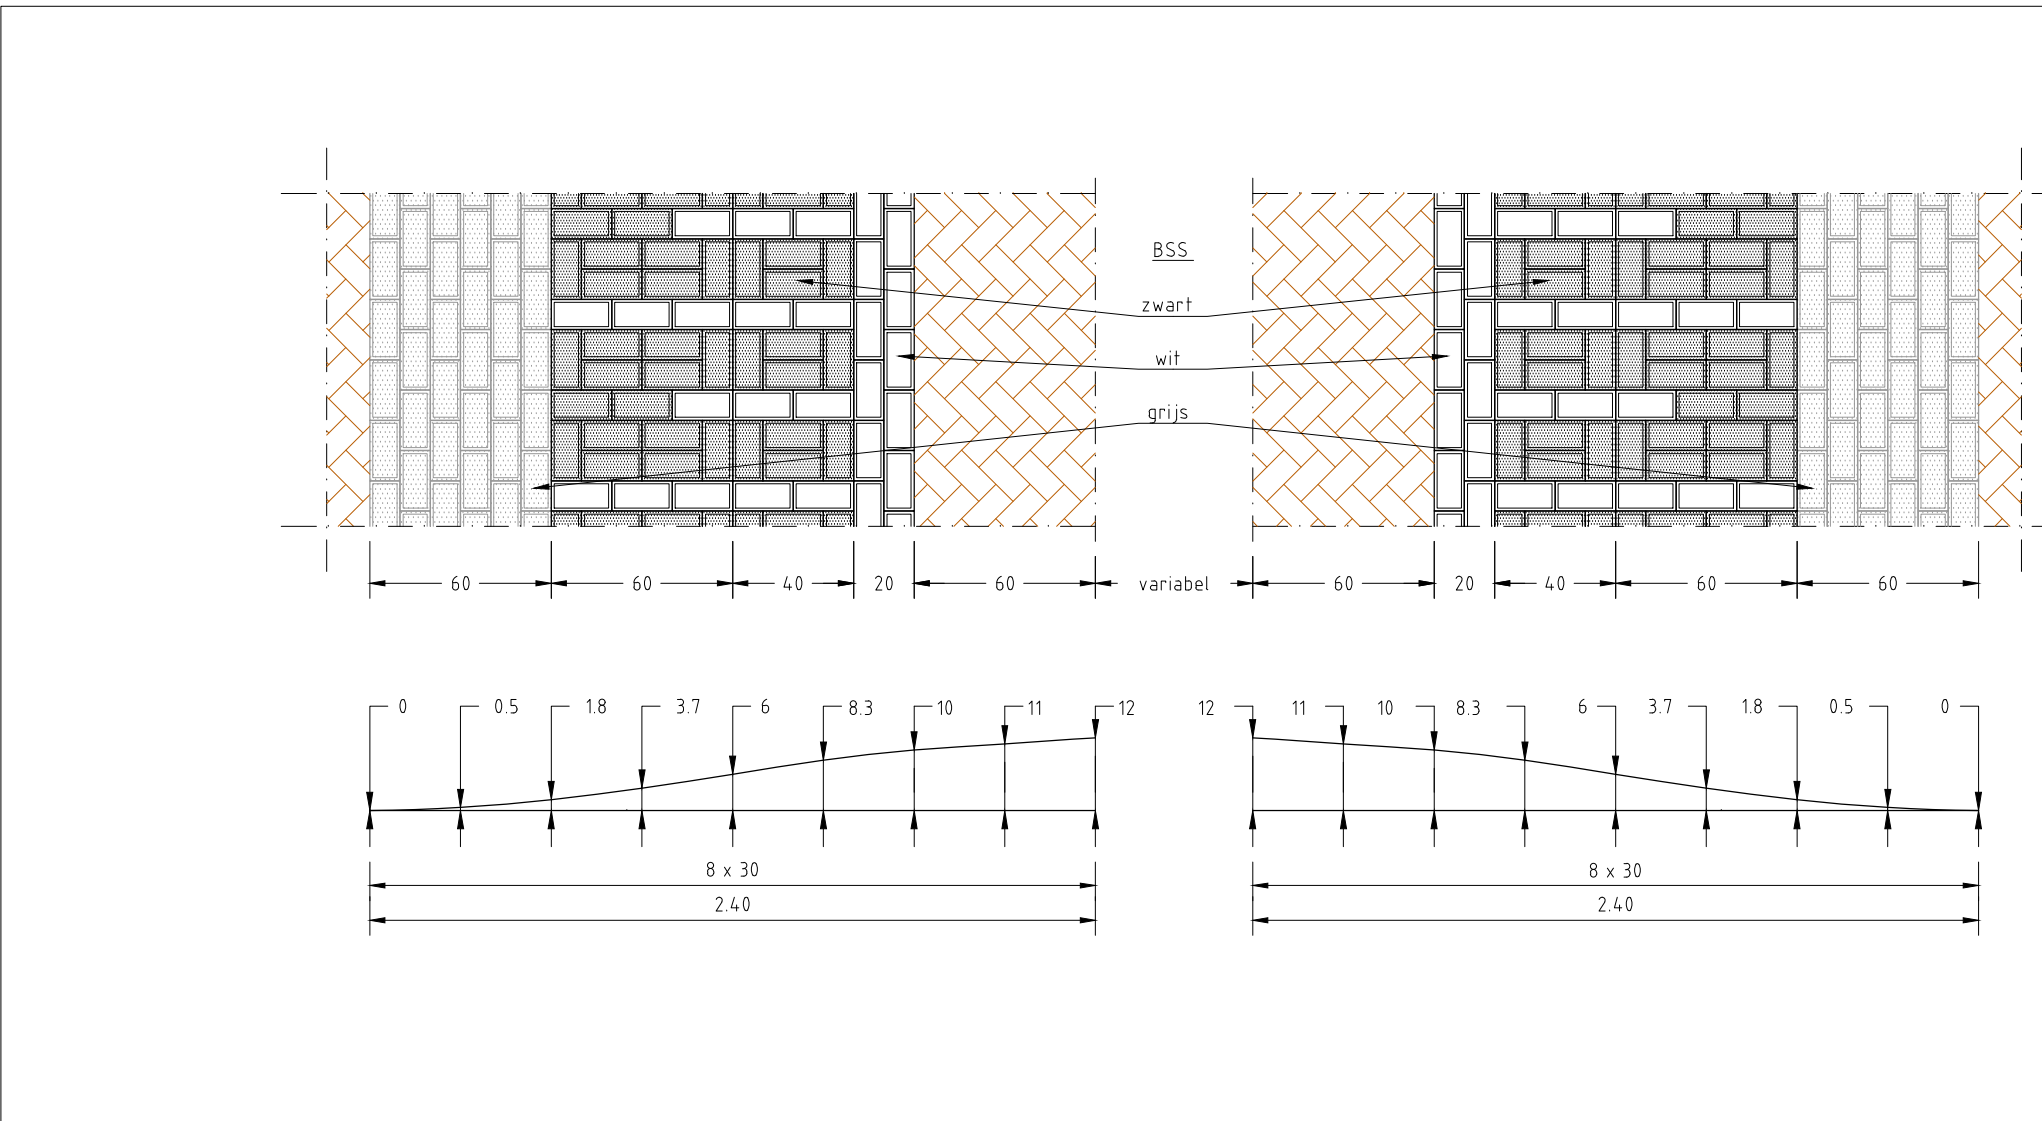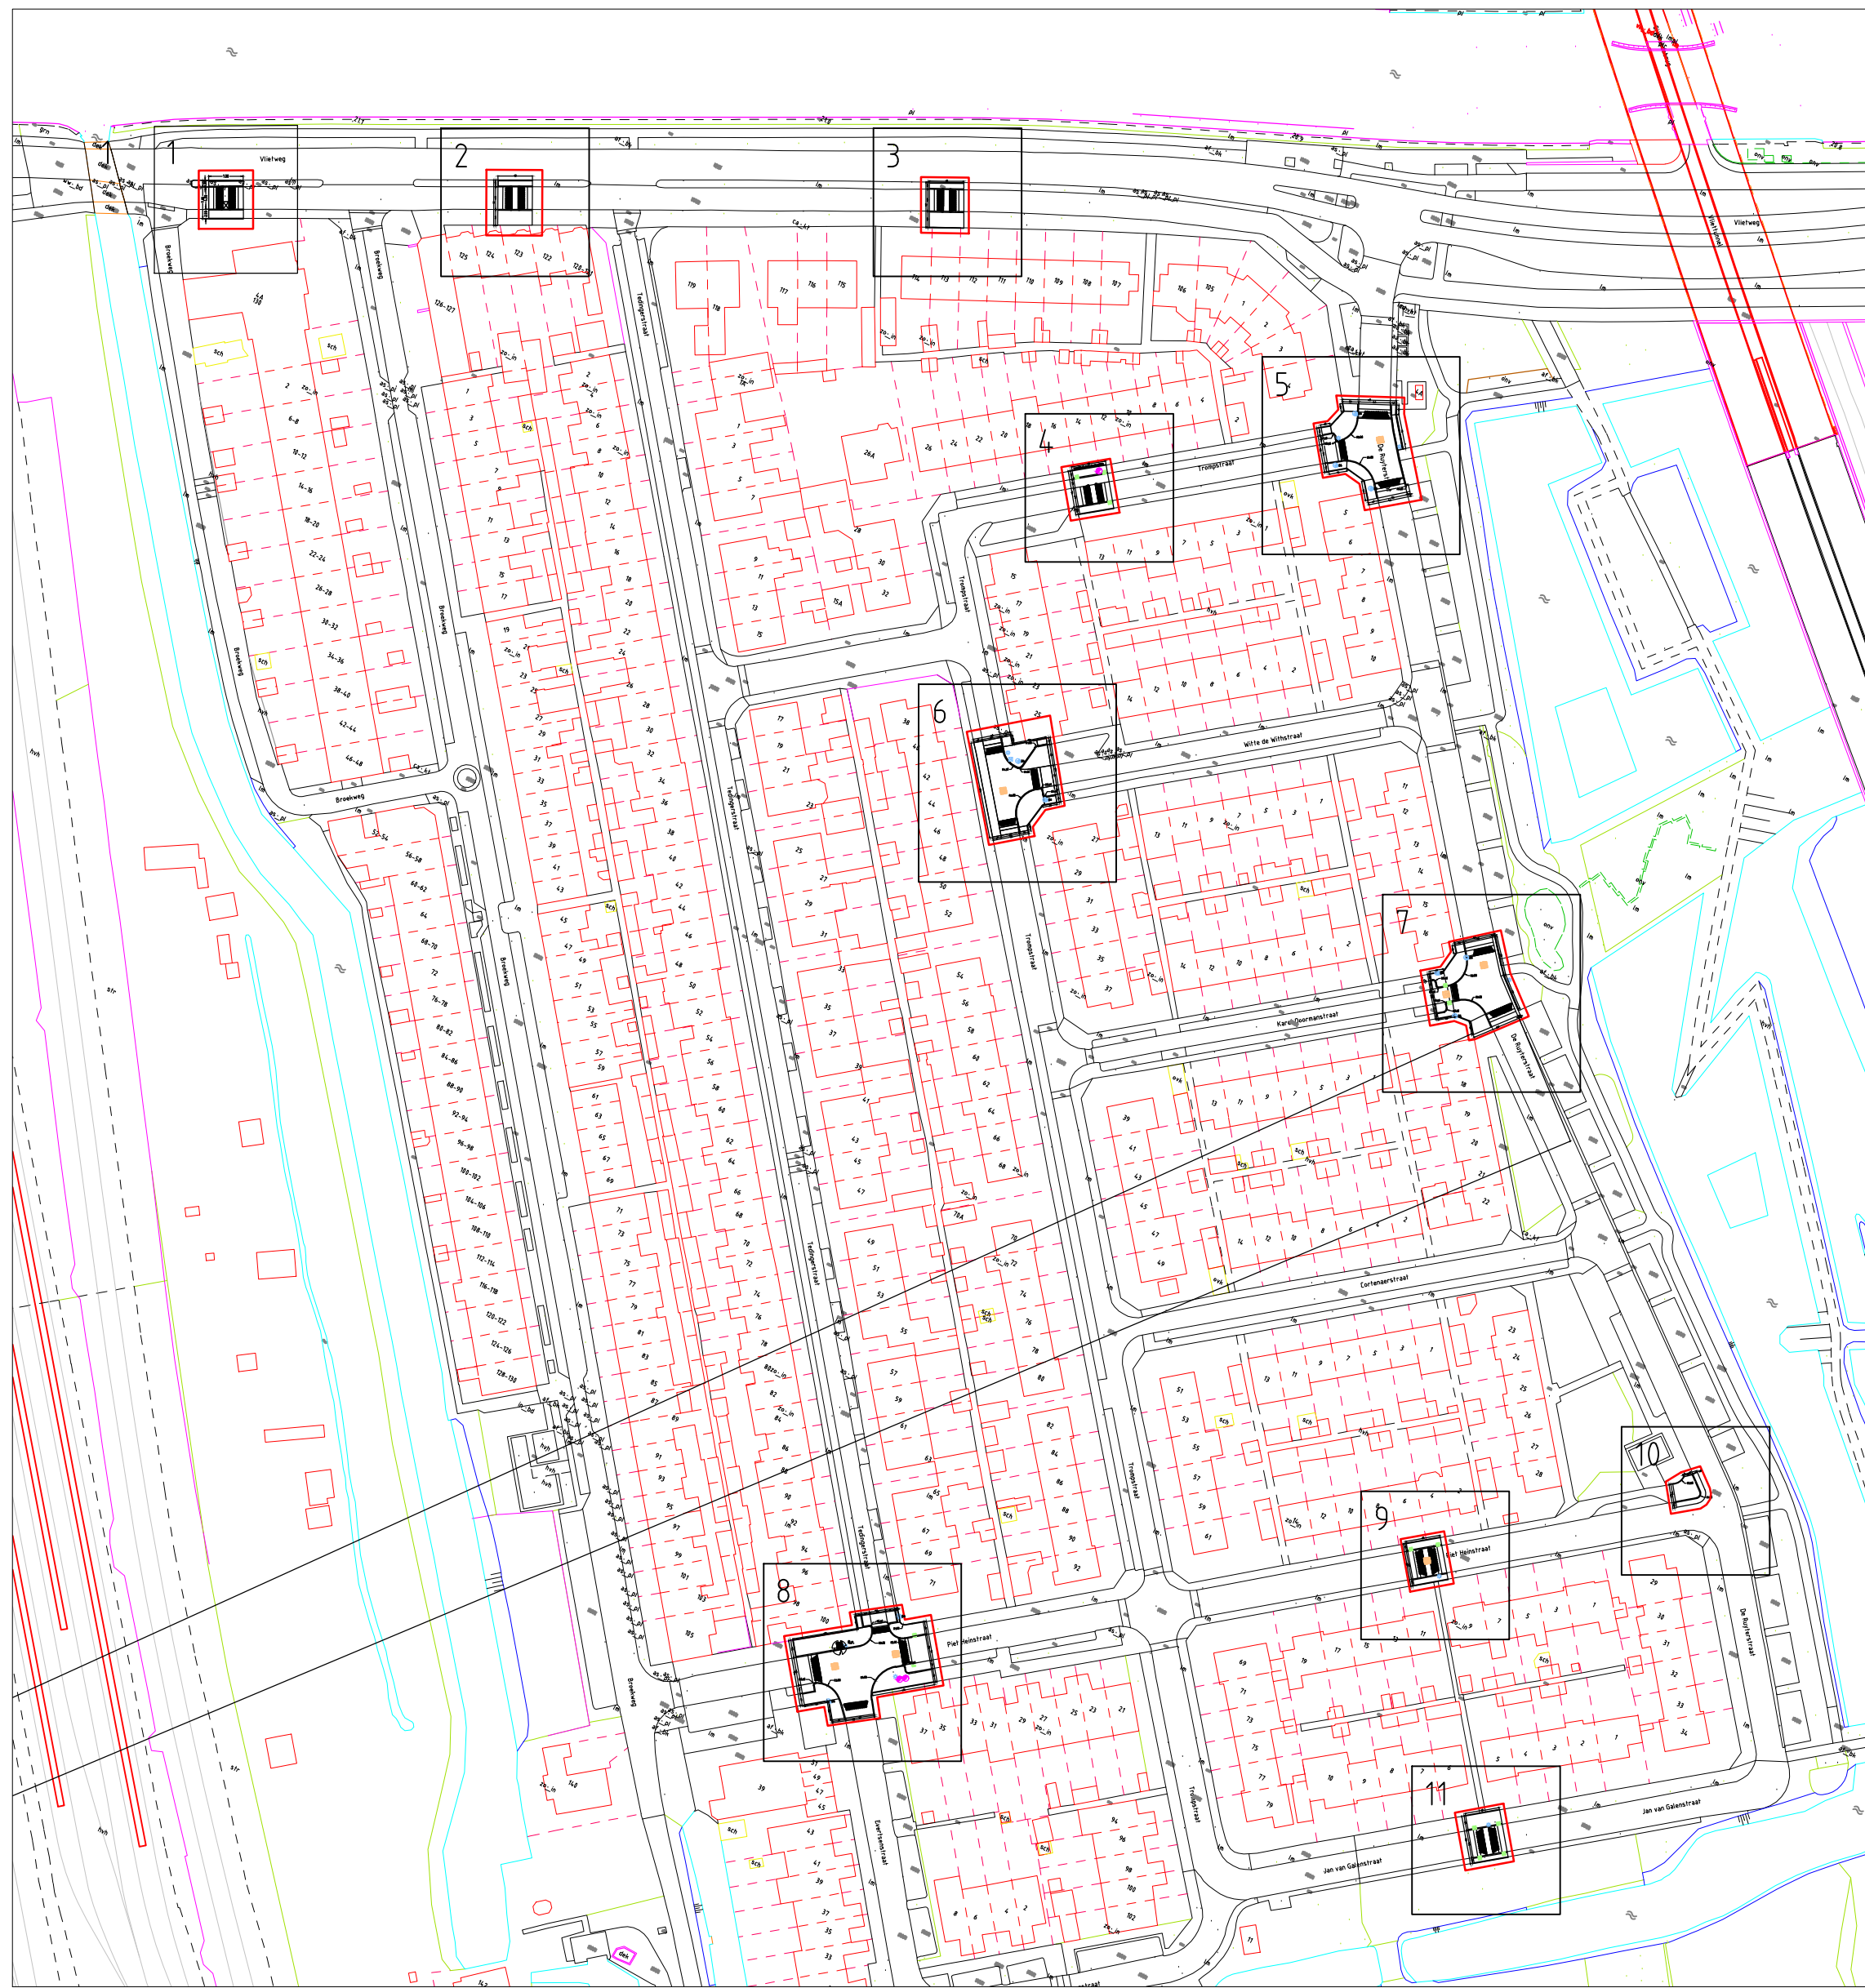

Detailtekening drempel schaal 1:25

Wijziging		Beschrijving		Getekend		Datum	
V:\AutCAD\ACAD Templates\Kader\Logo in kaarttekening.tif							
Getekend		A.P.		Projectnr.		-	
Gecontroleerd		D.d.Z.		Besteknr.		-	
Datum		25-4-2021		Fase		-	
Schaal		1:200		Status		Definitief	
Project - Verkeers technische aanpassingen Zeeheldenbuurt							
Aan deze tekening kunnen geen rechten worden ontleend							